

AMTS- BLATT

Inhaltsangabe

der Stadt
Erfstadt
Nr. 13
29. Jahrgang
vom 26.05.2015

**25/15 Öffentliche Versammlung bzgl. Vorentwurf der
beabsichtigten Erweiterung des Vorhaben-
und Erschließungsplanes Nr. 113**

-61-

**Jetzt auch im Internet!!!
www.erftstadt.de**

Bürgermeister
der Stadt Erfstadt,
Postfach 2565,
50359 Erfstadt.

Das Amtsblatt erscheint
nach Bedarf und
kann beim Herausgeber
zum Preis von 15,- €
oder kostenlos als
Newsletter unter
www.erftstadt.de
abonniert werden.

Es liegt aus

im Rathaus Liblar,
Holzdamm 10

VHS. Liblar
Carl-Schurz-Str. 23

Bürgerbüro Lechenich
Bonner-Str. 32

Stadtbücherei,
Dienststelle Lechenich
Dr.-Josef-Fieger-Straße
(Schulzentrum)

und Dienststelle Liblar,
Bahnhofstr./Jahnstr.

Telefonische Anfragen
an das Ratsbüro
Tel. : (0 22 35) 409-203
Das Amtsblatt kann im
Internet unter
www.erftstadt.de eingesehen
werden.

BEKANNT- MACHUNG

der Stadt
Erftstadt
Nr. **26/15**

Der Bürgermeister gibt bekannt:

EINLADUNG

Am Donnerstag, dem 11.06.2015, 19.00 Uhr, findet in der Aula des Ville Gymnasiums, Eingang Poststraße, 50374 Erftstadt-Liblar, eine

Öffentliche Versammlung

zur frühzeitigen Beteiligung an der Bauleitplanung statt.
(Darlegung und Anhörung gemäß § 3 Abs. 1 Baugesetzbuch)

Es wird der

**Vorentwurf der beabsichtigten Erweiterung des Vorhaben- und
Erschließungsplanes Nr. 113,
Erftstadt-Liblar, Parkplatzerweiterung REWE-Markt**

vorge stellt.

Das Plangebiet ist aus dem als Anlage abgedruckten Übersichtsplan ersichtlich.

Mit der Ergänzung des Vorhaben – und Erschließungsplans (VEP) Nr. 113, E. – Liblar, Köttinger Straße, sollen die planungsrechtlichen Voraussetzungen für die Erweiterung des vorhandenen Parkplatzes des REWE – Marktes geschaffen werden.

Nach dem rechtskräftigen VEP Nr. 113 stehen dem REWE – Markt derzeit 90 Stellplätze zu Verfügung. Da es insbesondere an Haupteinkaufstagen, wie freitags, samstags und vor Feiertagen zu Engpässen auf dem Parkplatz kommt, beabsichtigt die REWE AG eine auf westlich am Markt angrenzenden Fläche (ca. 2.600 qm) ca. 60 zusätzliche Stellplätze anzulegen. Diese Fläche war bisher als Friedhofserweiterungsfläche vorgesehen.

Der Ablauf der Versammlung erfolgt in drei Phasen:

- I. Darlegung bzw. Unterrichtung
- II. Gelegenheit zur Erörterung
- III. Kleingruppendiskussion

Alle Bürgerinnen und Bürger dieses Bereiches sowie alle an der Planung Interessierten sind eingeladen, sich bereits vor der öffentlichen Versammlung zu informieren und ggf. Vorschläge zu dem Vorentwurf vorzutragen.

Weiterreichende Informationen können durch Einzelerörterungen mit der Sachbearbeitung der Planung

ab 04.06.2015

bis zur öffentlichen Versammlung zu folgenden Zeiten:

morgens:	montags bis freitags	von 8.00 bis 12.00 Uhr
nachmittags:	montags, dienstags, u. mittwochs donnerstags	von 12.30 bis 16.30 Uhr sowie von 12.30 bis 17.00 Uhr

sowie nach telefonischer Vereinbarung

im Rathaus Erftstadt-Liblar, Holzdammer 10, Umwelt- und Planungsamt, 3. Etage, Zimmer 325, gegeben werden.

Während dieser Zeit findet dort eine Auslegung des Plankonzeptes und der Entwurfsbegründung statt.

In diesem Zusammenhang werden insbesondere diejenigen Mitbürgerinnen und Mitbürger angesprochen, die während der Abendstunden verhindert sind, an der öffentlichen Versammlung teilzunehmen. Sie können sich tagsüber während der Dienststunden an die Mitarbeiterinnen und Mitarbeiter der Planung wenden, um bei ihnen die Planunterlagen einzusehen, mit ihnen zu erörtern und zu diskutieren. Dabei werden konstruktive Vorschläge dankend begrüßt.

Zum Zwecke der schriftlichen Meinungsäußerung nach der öffentlichen Versammlung wird

ab 18.06.2015

eine Nachfrist von einer Woche eingeräumt. Während dieser Zeit ist es auch möglich, in das Protokoll, welches von der öffentlichen Versammlung gefertigt wird, einzusehen.


Erftstadt, den 5. 5. 2015

Der Bürgermeister
Im Auftrag


(Wirtz)

STADT ERFTSTADT

Der Bürgermeister

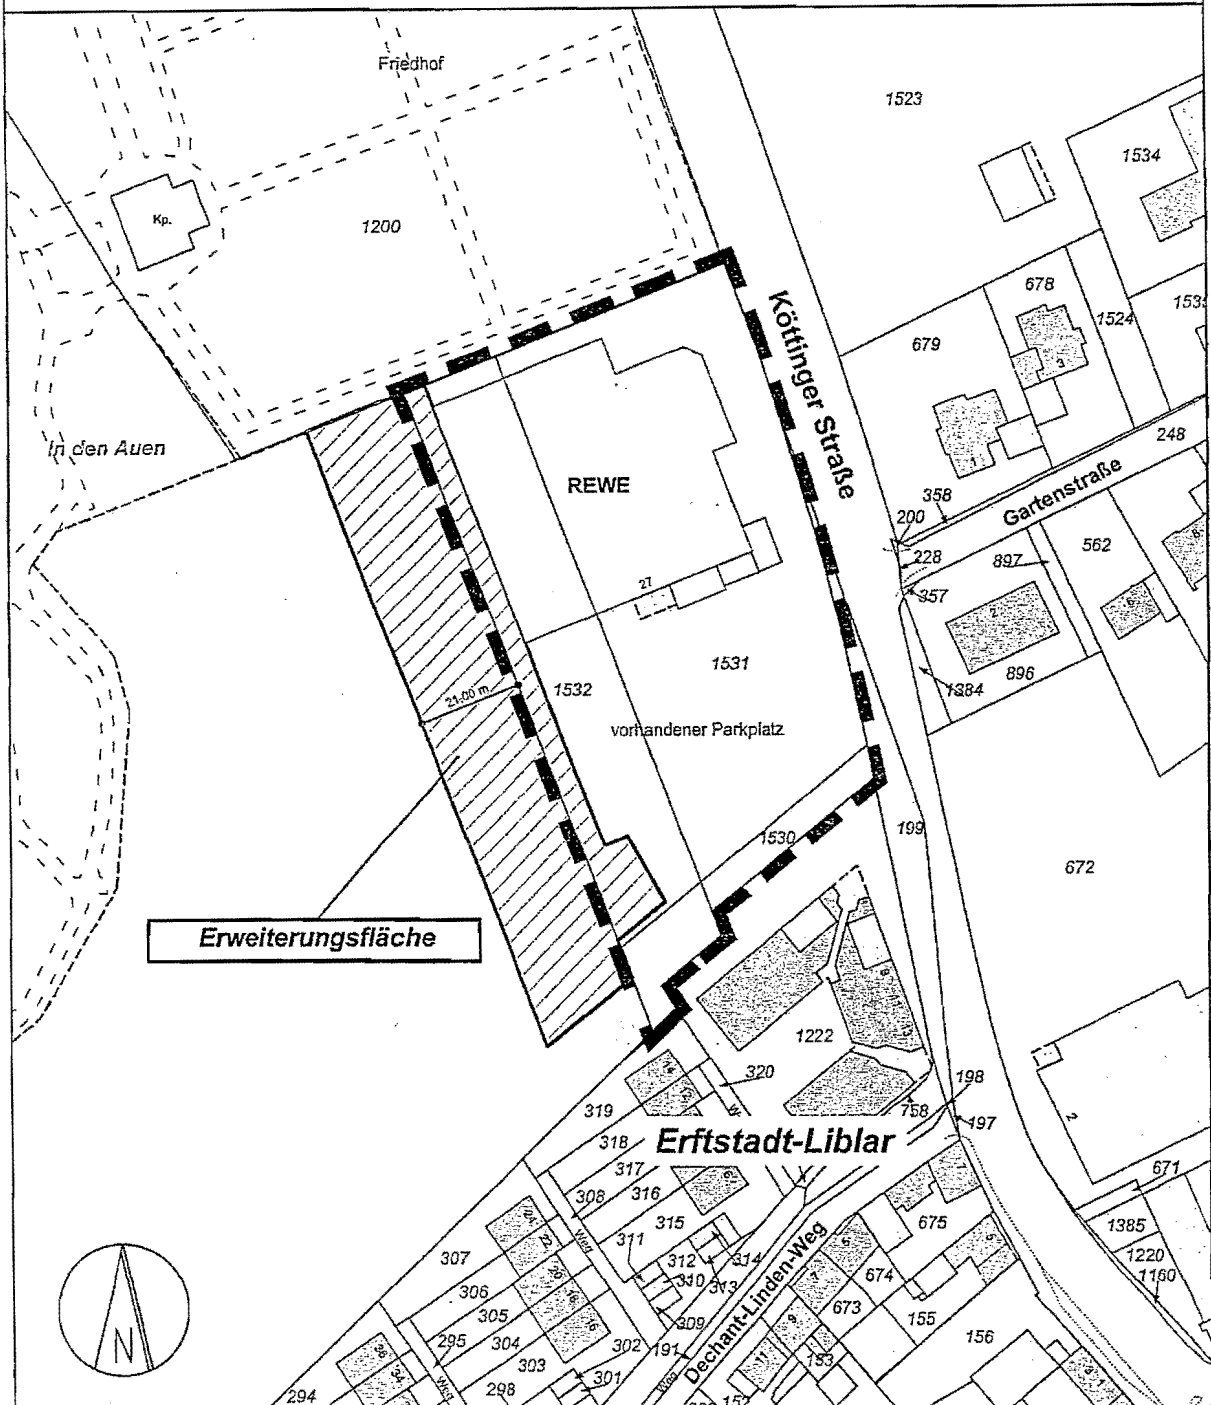

ANLAGEPLAN

VEP Nr. 113; Erftstadt-Liblar, Köttinger Straße - Erweiterung

Stadt Erftstadt, Umwelt- und Planungsamt

Erftstadt

S. 5. 2015

Geobasisdaten der Kommunen und des Landes NRW
© Katasteramt Rhein-Erft-Kreis; mit Stand vom Oktober 2013

Maßstab: 1 : 1.500