


Stadtentwicklung Köln

Entwicklungskonzept Lindweiler

Flächennutzungsplan (Ausschnitt)

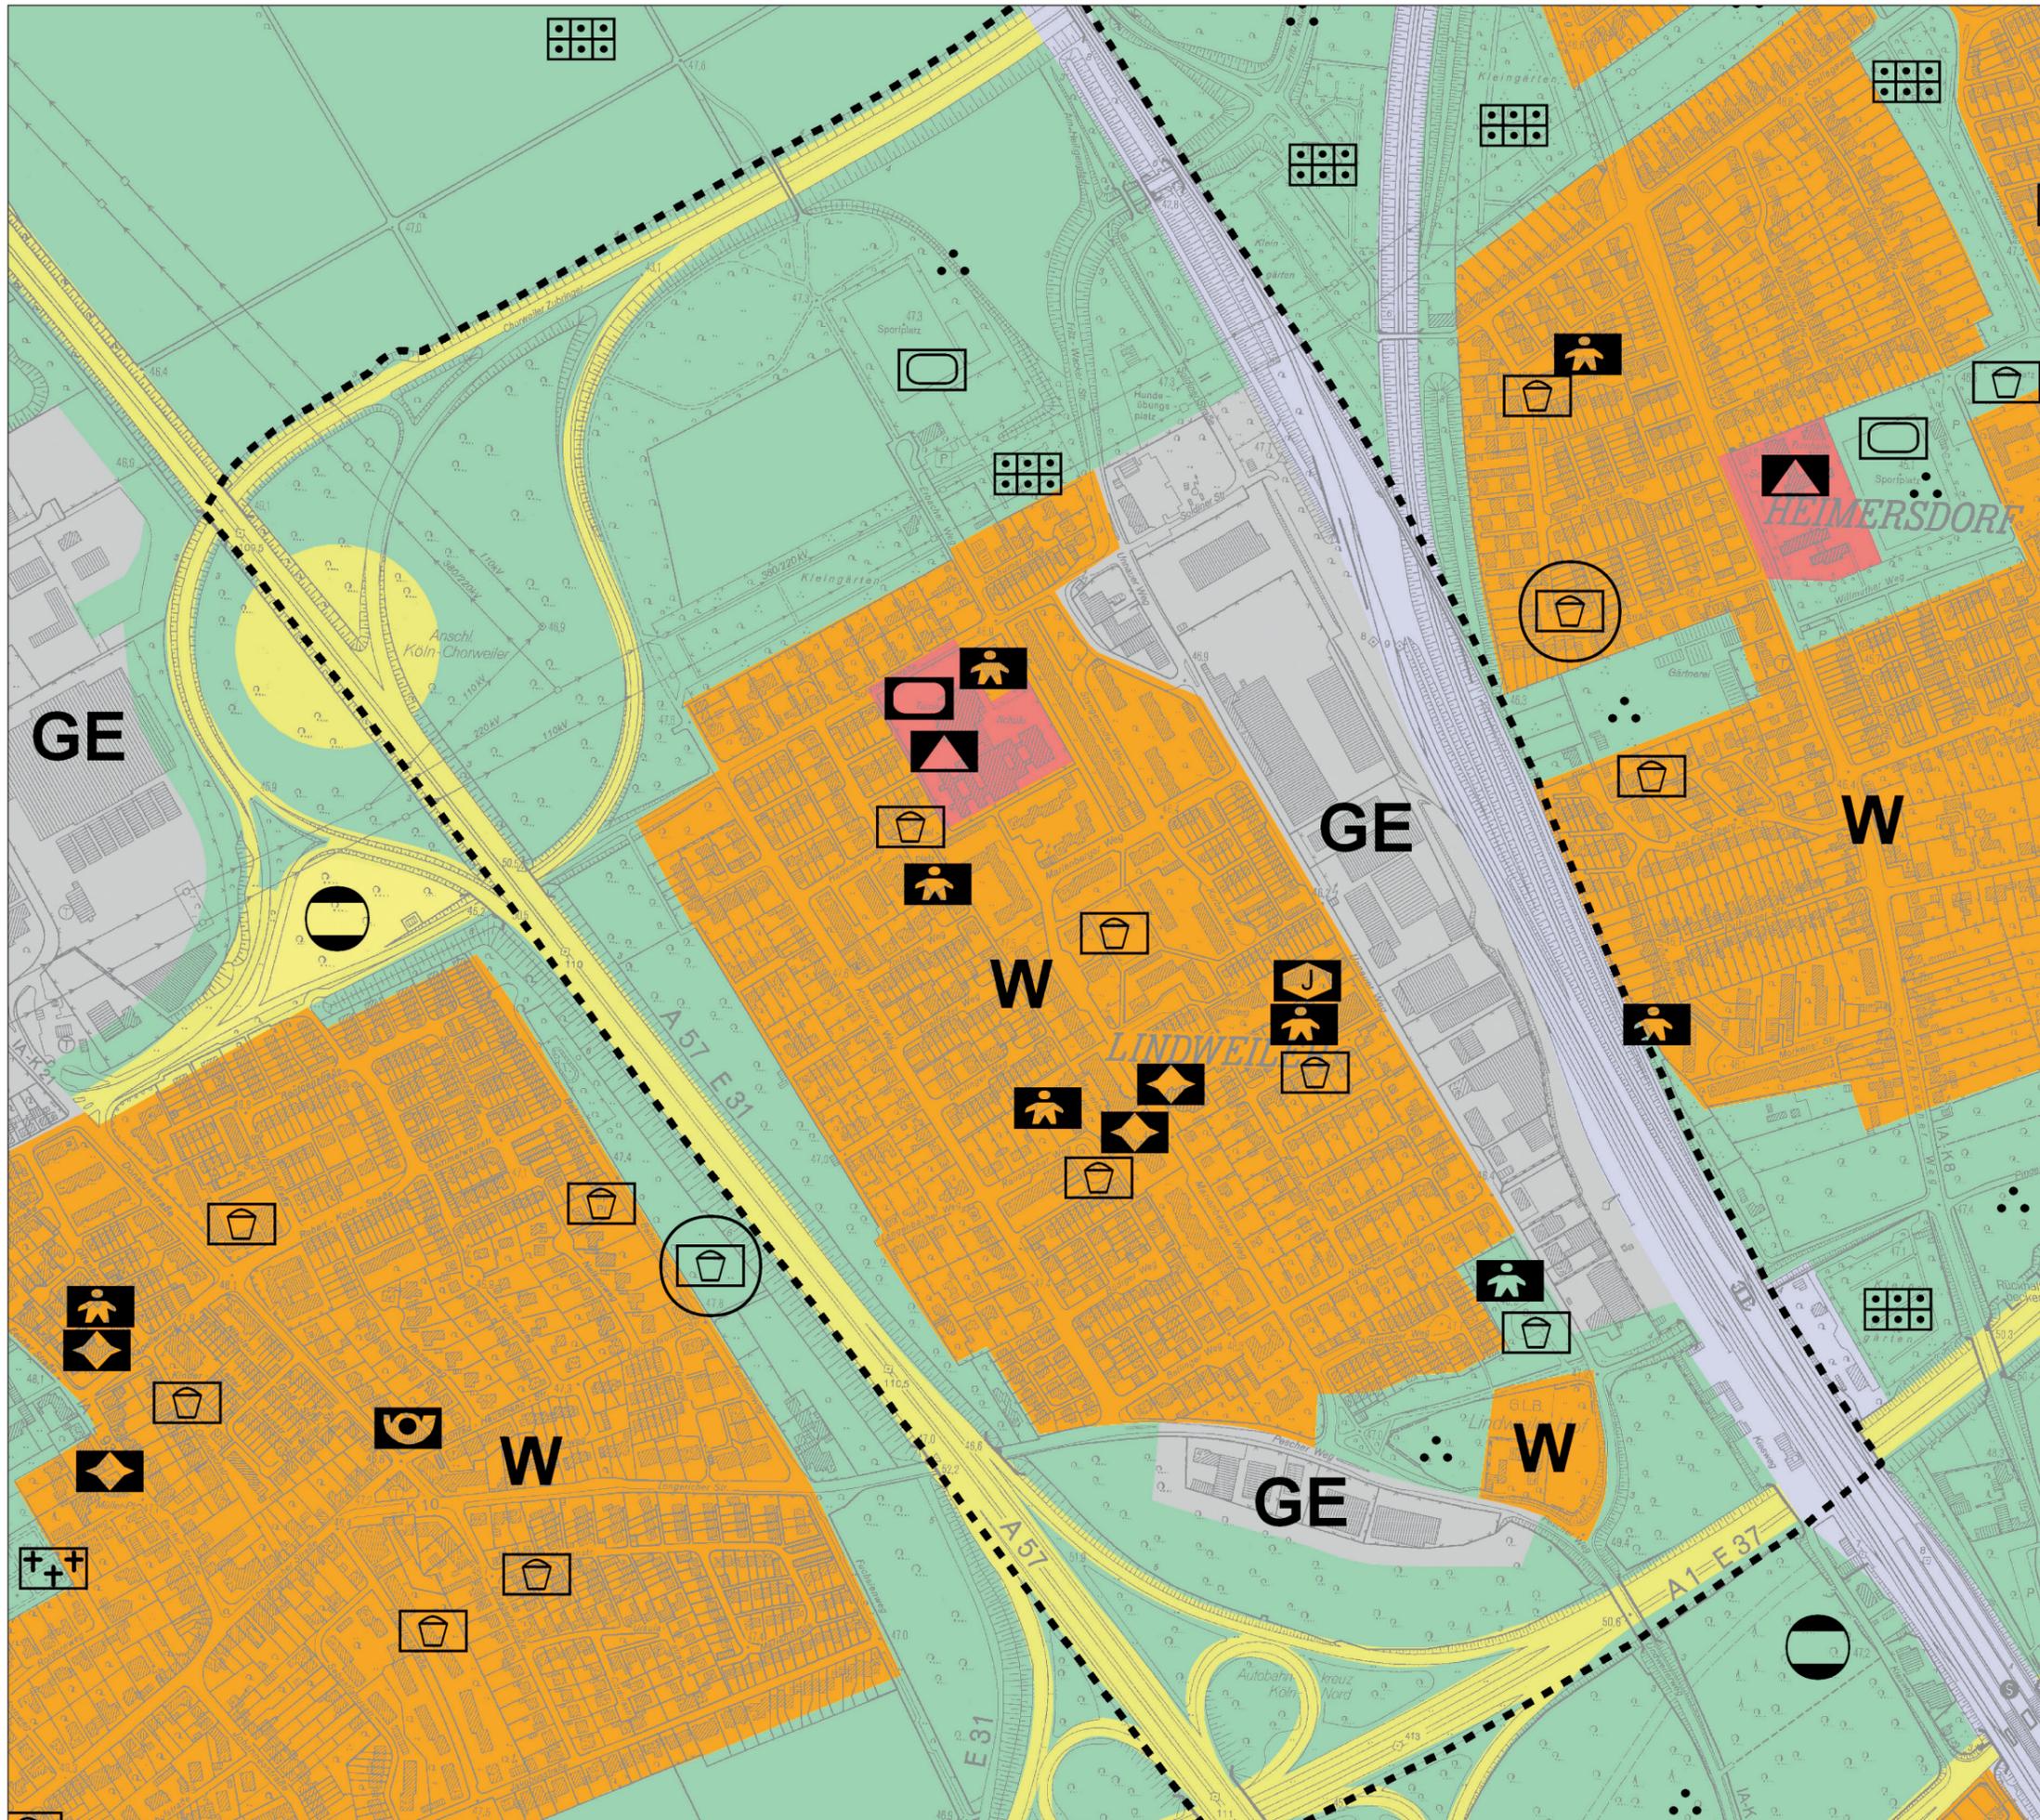

- | | |
|-------------------------------|-----------------------------------|
| Wohnbaufläche | Altenheim |
| Gewerbegebiet | Brunnen |
| Industriegebiet | Dauerkleingärten |
| Sonderbaufläche | Erholungsschwerpunkt |
| Versorgungsfläche | Fährstelle, Ersatzübergangsstelle |
| Gemeinbedarfsfläche | Fernheizwerk |
| Bahnanlagen | Feuerwehr |
| Grünfläche | Friedhof |
| Verkehrsfläche | Gartenbetrieb |
| Wasserfläche | Gasversorgung |
| Forstfläche | Grünfläche |
| Fläche für die Landwirtschaft | Jugendeinrichtung |
| Kerngebiet | Kindereinrichtung |
| Reines Mischgebiet | Kirche |
| Mischgebiet allgemein | Kläranlage |
| nachrichtliche Strassen | Landschaftsfläche |
| Sondergebiet | Ortsmittelpunkt |
| | Parkanlage |
| | Post |
| | Pumpwerk |
| | Schule |
| | Spielplatz |
| | Spielplatz; unbest. Standort |
| | Sporthalle |
| | Sportplatz |
| | Umspannwerk |

0 100 200
Meter
1:6000



Stand: Ratsbeschluss 2011

Karte 6



Der Oberbürgermeister
Amt für Stadtentwicklung und Statistik