

Öffentliche Bekanntmachung

8. Änderung Bebauungsplan Nr. 11 „Am Berger Weg“


Bekanntmachung der Aufstellung gem. § 2 Abs. 1 BauGB in der Fassung der Bekanntmachung vom 23.09.2004 (BGBl. I S. 2414) zuletzt geändert durch Artikel 6 des Gesetzes vom 20. Oktober 2015 (BGBl. I S. 1722).

Der Rat der Gemeinde Inden hat in seiner Sitzung am 22.12.2016 die Aufstellung der 8. Änderung des Bebauungsplanes Nr. 11 „Am Berger Weg“ gemäß § 2 Abs. 1 BauGB beschlossen.

Der Geltungsbereich der 8. Änderung des Bebauungsplanes Nr. 11 „Am Berger Weg“ ist dem Übersichtsplan zu entnehmen.

Inden, 26.01.2017


Der Bürgermeister

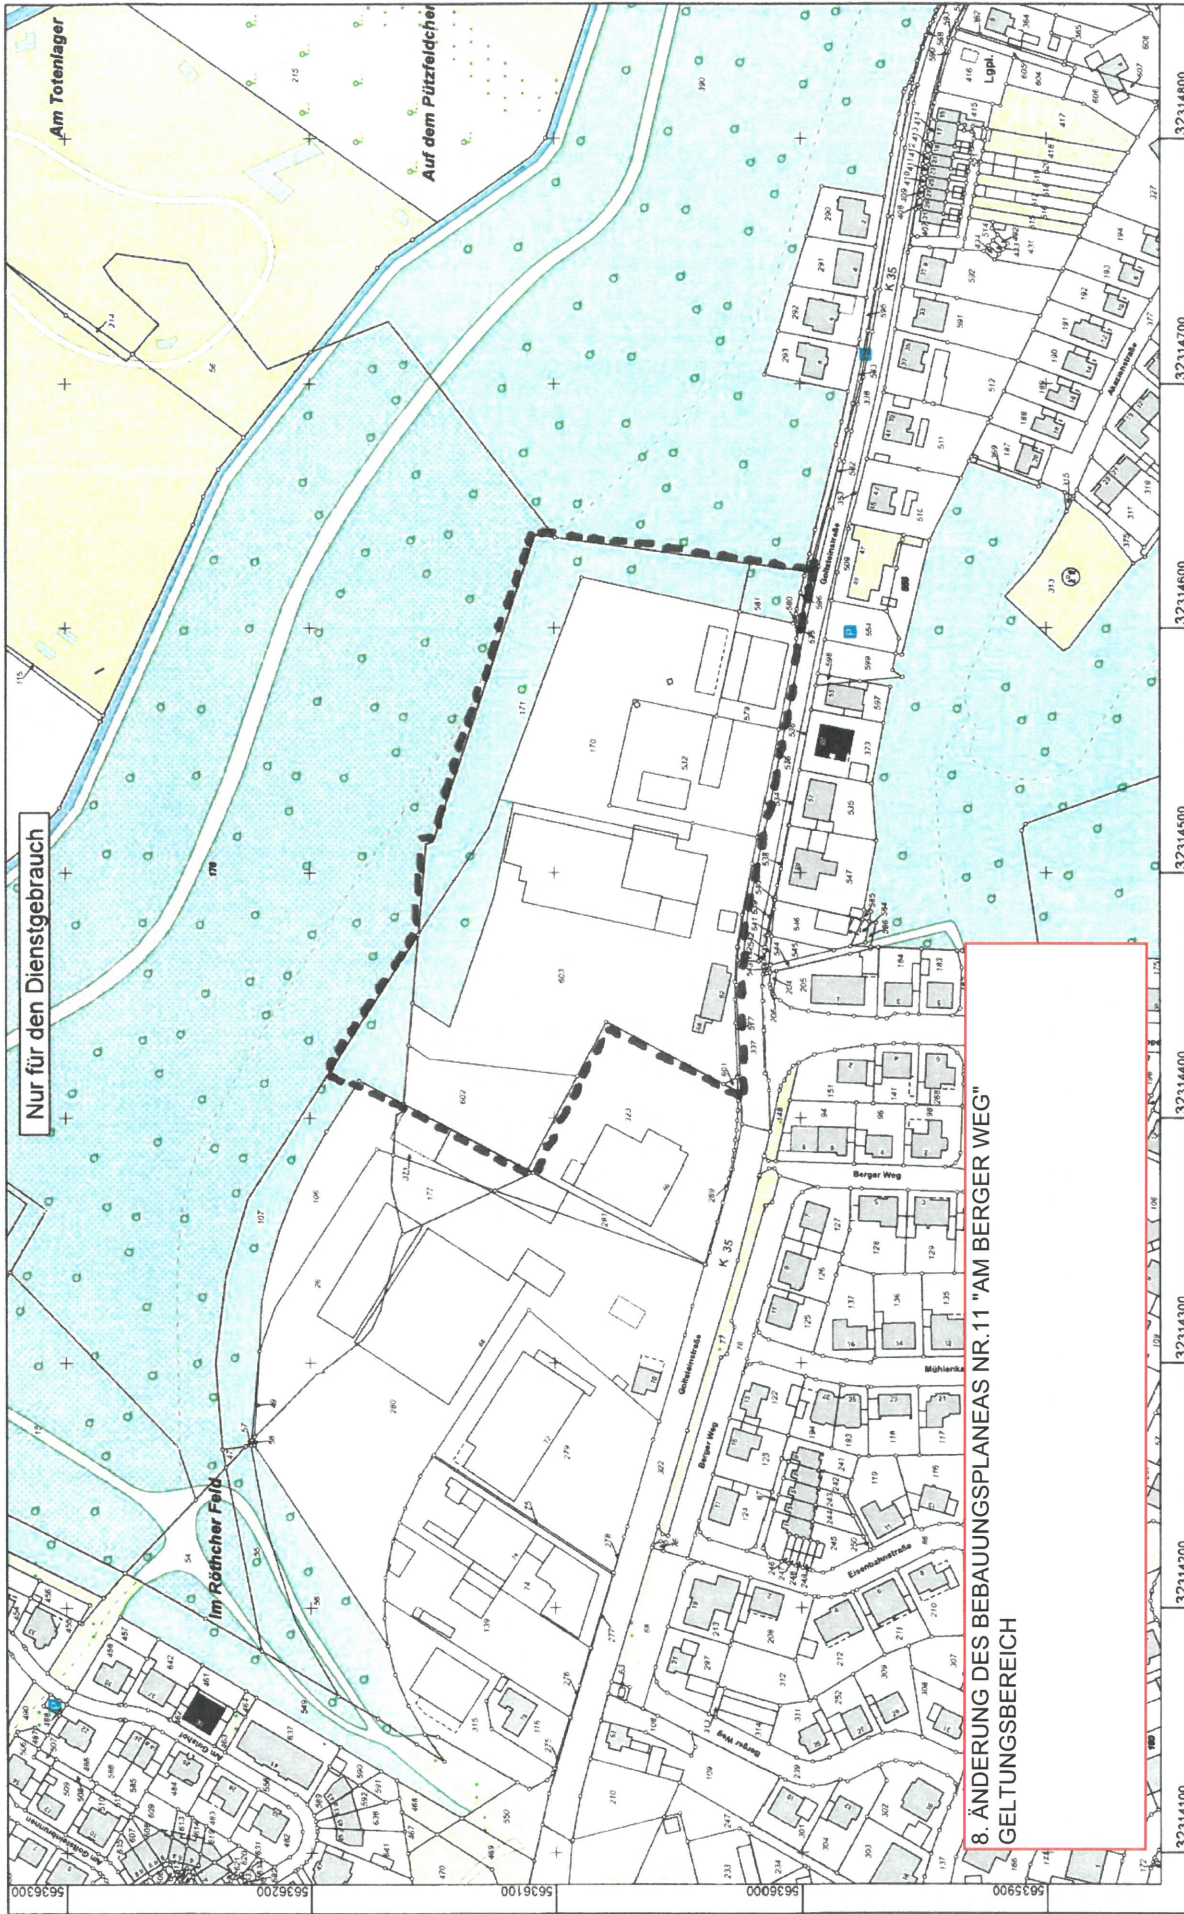


Kreis Düren
Katasteramt
Bismarckstraße 16
52351 Düren

Flurstück: 603
Flur: 11
Gemarkung: Lucherberg
Gollsteinstr. 62, Inden

Maßstab 1 : 2000
0 20 40 60 80 100 Meter
© Kreis Düren

Auszug aus dem
Liegenschaftskataster
Flurkarte NRW 1:2000

Erstellt: 05.11.2016
Zeichen: