

Inhaltsangabe

54/2010

Öffentliche Bekanntmachung

Widmung von Straßen nach dem Straßen- und Wegegesetz NRW

Herausgeber

Der Bürgermeister der Stadt Frechen

Verantwortlich für den Inhalt: Der Bürgermeister. Bezug durch das Ratsbüro, Johann-Schmitz-Platz 1 - 3, 50226 Frechen, Tel.: (0 22 34) 501-464.

Jahresabonnement € 15,00 incl. Porto. Einzelpreis € 0,50 zzgl. Porto. Kündigung des Bezugs nur für das folgende Jahr jeweils bis zum 30. November.

Kostenlose Ausgabe am Informationsstand im Rathaus, in der Stadtbücherei oder unter www.stadt-frechen.de

Öffentliche Bekanntmachung der Stadt Frechen

Widmung von Straßen nach dem Straßen- und Wegegesetz NRW

Der Ausschuss für Bau- und Vergabeangelegenheiten, Verkehr, Sicherheit und Ordnung der Stadt Frechen hat in seiner Sitzung am 29.09.2010 zur Vorlagennummer 213/15/2010 beschlossen, die nachfolgend aufgeführten, im Eigentum der Stadt Frechen stehenden Straßen gemäß § 6 Abs. 1 des Straßen- und Wegegesetzes des Landes Nordrhein-Westfalen (StrWG NRW) auf der Grundlage der beigefügten Pläne dem öffentlichen Straßenverkehr zu widmen:

Römerhofallee (siehe Anlage 1)

Gemarkung Königsdorf,
Flur 40, Flurstück 811
als Anliegerstraße

Brunnenallee (siehe Anlage 2)

Gemarkung Königsdorf,
Flur 40, Flurstück 814 (tlw.)
als Anliegerstraße

Zur Villa Rustica (siehe Anlage 3)

Gemarkung Königsdorf,
Flur 40, Flurstück 482 (tlw.)
und Flurstück 812
als Anliegerstraße

Amphorenhof (siehe Anlage 4)

Gemarkung Königsdorf,
Flur 40, Flurstück 638 (tlw.)
als verkehrsberuhigter Bereich

Am Römerbrunnen (siehe Anlage 5)

Gemarkung Königsdorf,
Flur 40, Flurstück 641 (tlw.)
als verkehrsberuhigter Bereich

Münzhof (siehe Anlage 6)

Gemarkung Königsdorf,
Flur 40, Flurstück 813
als verkehrsberuhigter Bereich

Die Verkehrsflächen werden als Gemeindestraßen im Sinne des § 3 Absatz 4 Ziffer 2 des StrWG NW eingestuft.

Die beigefügten Pläne sind Bestandteil des Beschlusses und dieser Widmungsverfügung.

Die Widmung wird hiermit gemäß § 6 Absatz 1 Satz 2 des StrWG NRW öffentlich bekanntgemacht.

Rechtsbehelfsbelehrung :

Gegen die Widmungsverfügung kann beim Verwaltungsgericht Köln, Appellhofplatz, 50667 Köln, innerhalb eines Monats nach Bekanntgabe schriftlich oder zur Niederschrift vor dem Urkundsbeamten der Geschäftsstelle Klage erhoben werden.


Frechen, 15.10.2010
Stadt Frechen

Hans-Willi Meier
Bürgermeister

Nur für den Dienstgebrauch


Anlage 1 zur Vorlage Nr. 213/15/2010

**Römerhofallee
Widmung als Anliegerstraße**

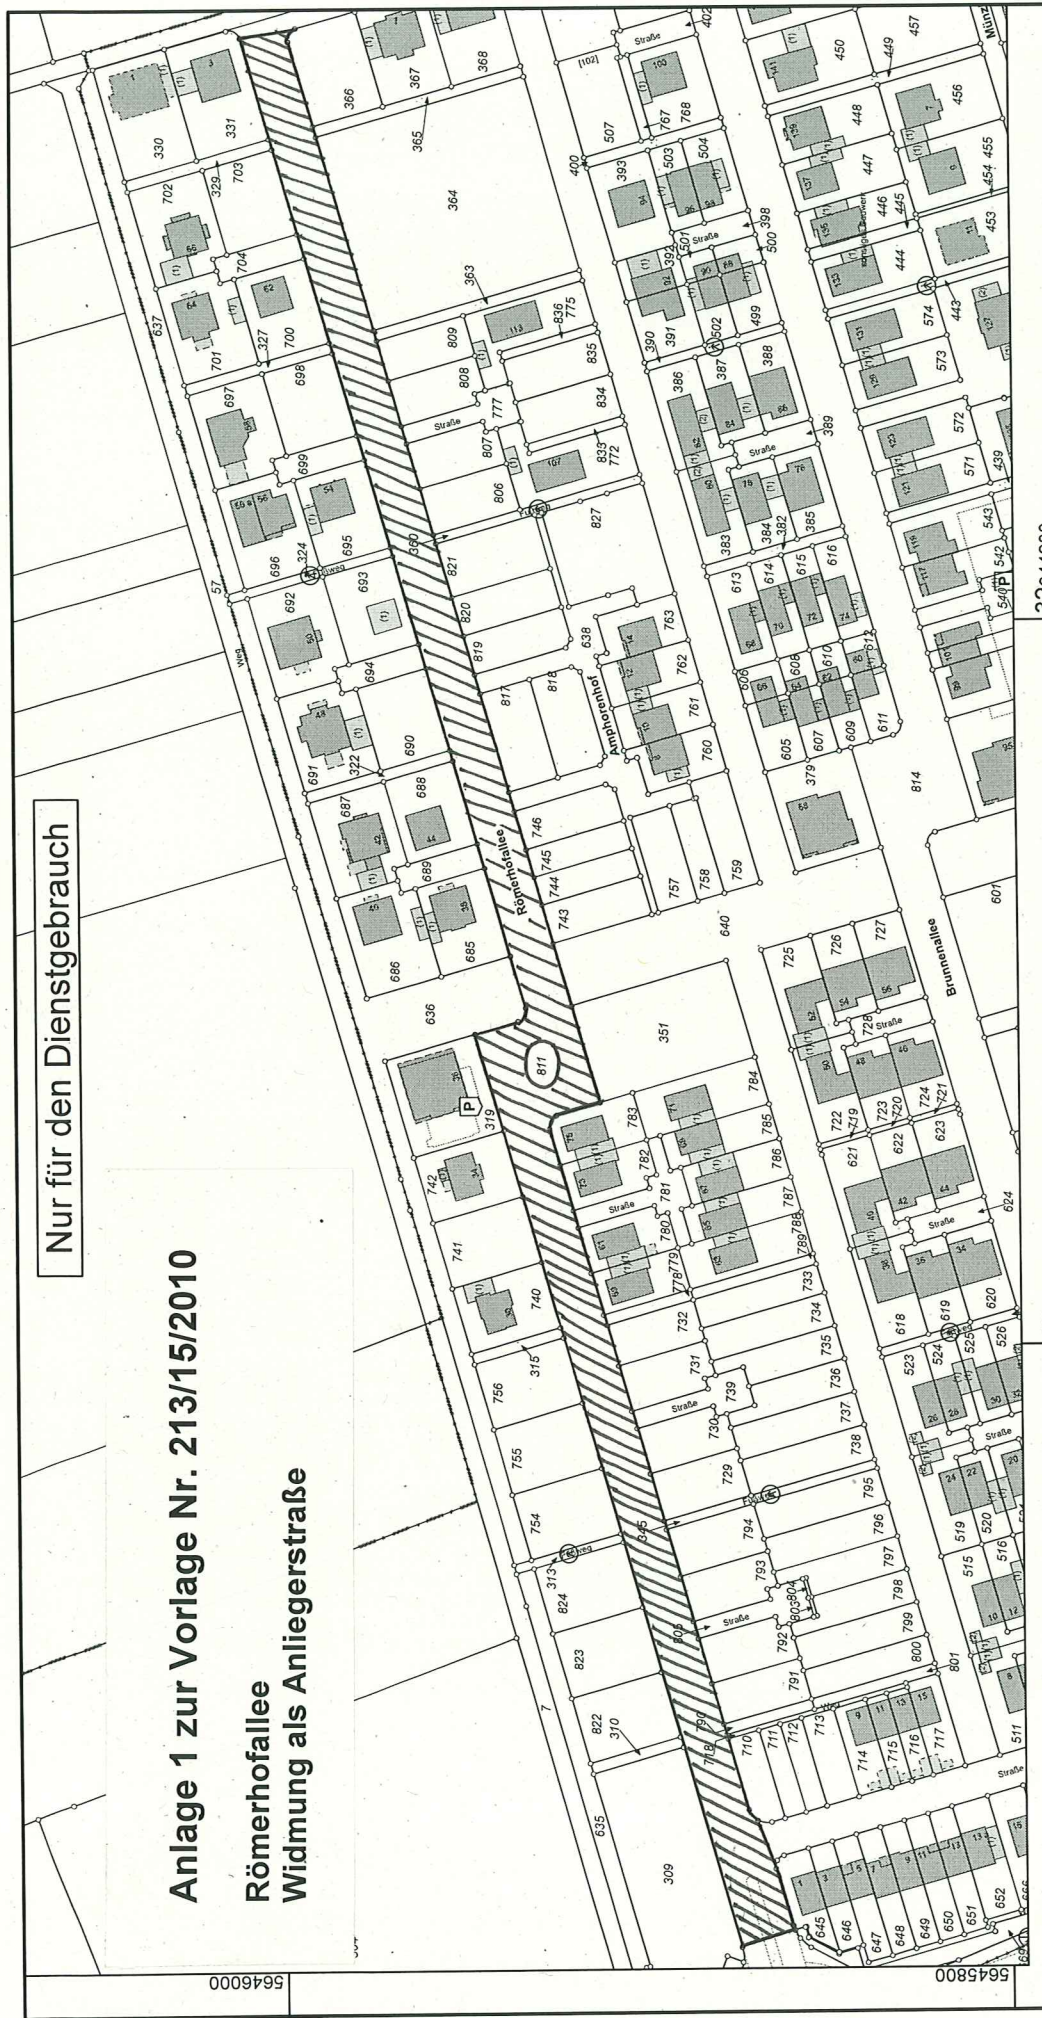

**Rhein-Erft-Kreis
Katasteramt**
Willy-Brandt-Platz 1
50126 Bergheim

Maßstab 1 : 2000

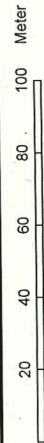

© Rhein-Erft-Kreis

32344000


32344200

**Auszug aus dem
Liegenschaftskataster**
Flurkarte NRW 1:2000

Flurstück: 811
Flur: 40
Gemarkung: Königsdorf
Römerhofallee, Frechen

Gefertigt im Auftrag . 50226 Frechen, Johann-Schmitz-Platz 1-3

Erstellt: 20.09.2010
Zeichen:

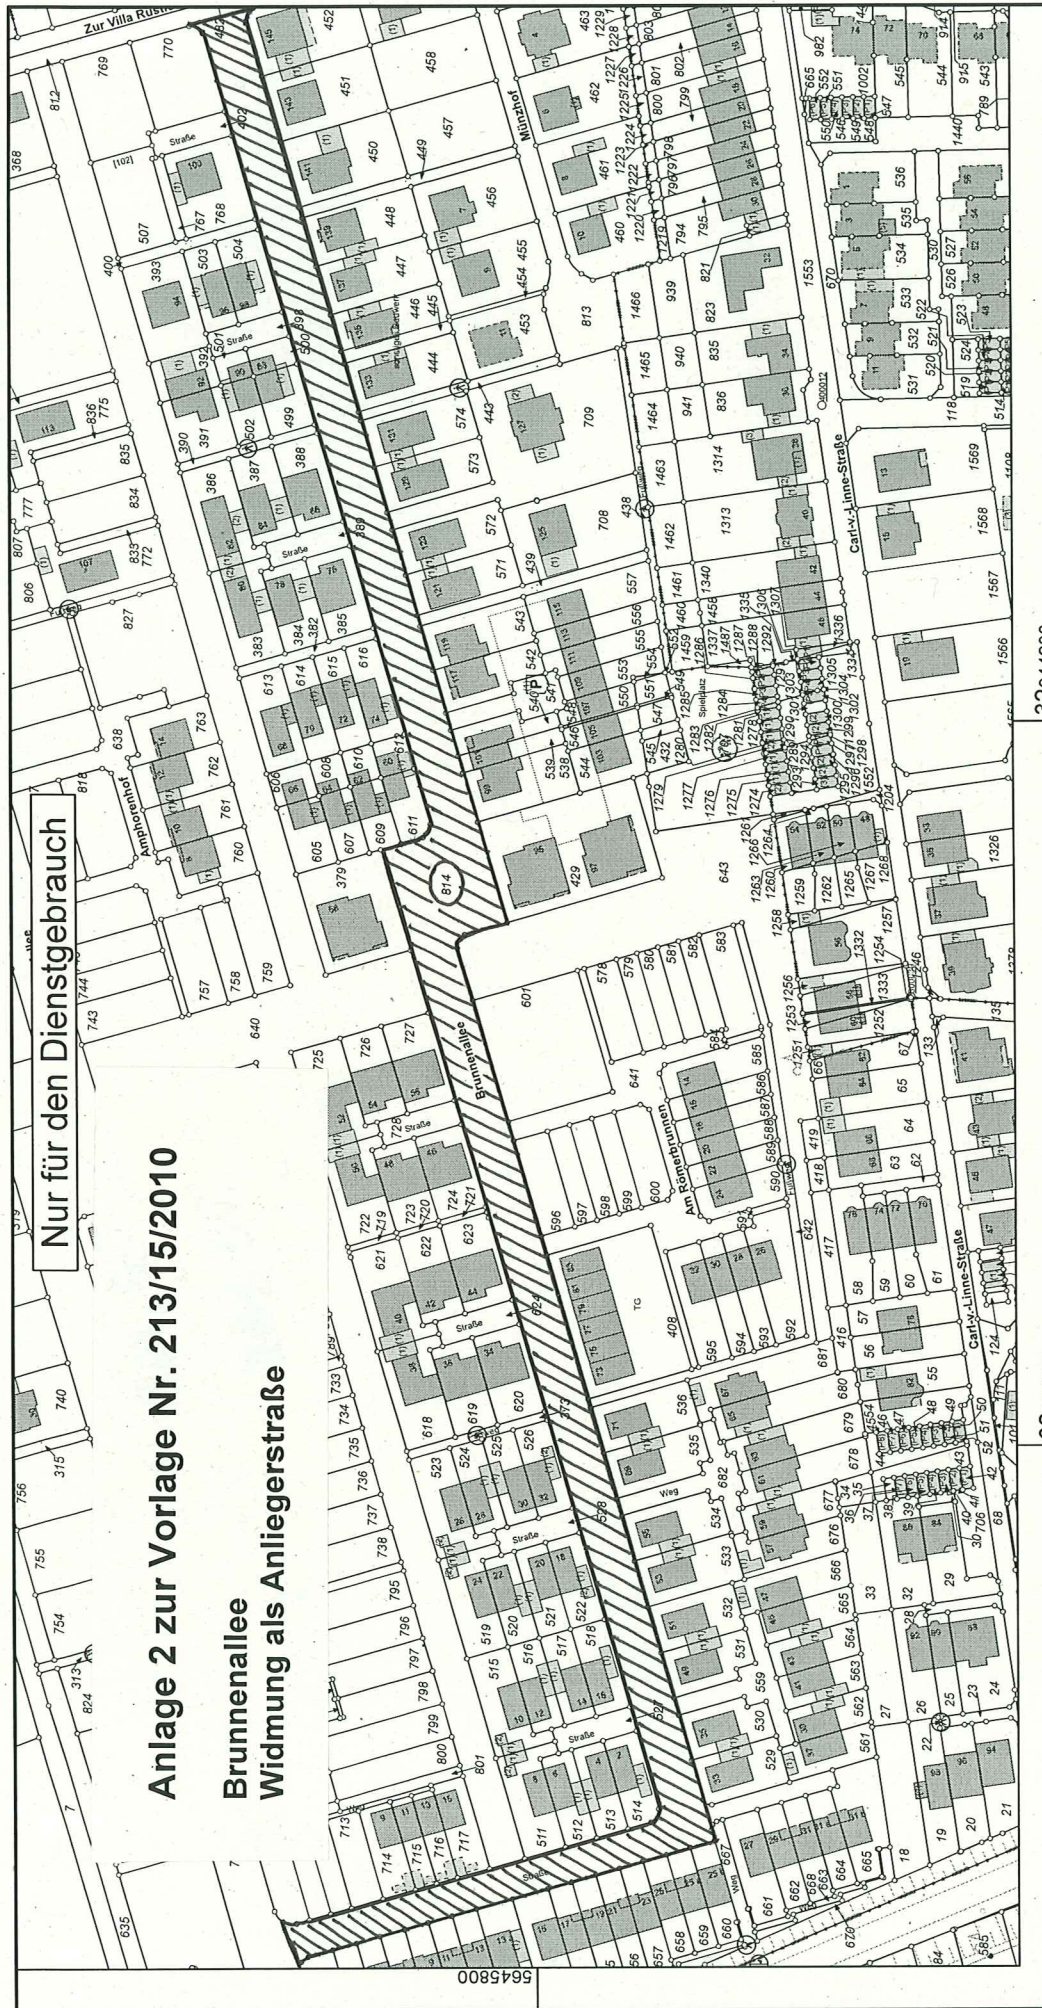

Nur für den Dienstgebrauch

Anlage 2 zur Vorlage Nr. 213/15/2010

Brunnerallee
Widmung als Anliegerstraße



Rhein-Erft-Kreis
Katasteramt
Willy-Brandt-Platz 1
50126 Bergheim

Maßstab 1 : 2000

0 20 40 60 80 100 Meter

© Rhein-Erft-Kreis

Auszug aus dem
Liegenschaftskataster
Flurkarte NRW 1:2000

Flurstück: 814
Flur: 40
Gemarkung: Königsdorf
Brunnerallee, Frechen

Gefertigt im Auftrag, 50226 Frechen, Johann-Schmitz-Platz 1-3

Erstellt: 20.09.2010
Zeichen:



Rhein-Erft-Kreis
Katasteramt

Willy-Brandt-Platz 1
50126 Bergheim

Auszug aus dem Liegenschaftskataster

Flurkarte NRW 1:2000


Flurstück: 482
Flur: 40
Gemarkung: Königsdorf
Zur Villa Rustica, Frechen

Erstellt: 21.09.2010
Zeichen:

Anlage 3 zur Vorlage Nr. 213/15/2010

Zur Villa Rustica
Widmung als Anliegerstraße

Auf dem Acker

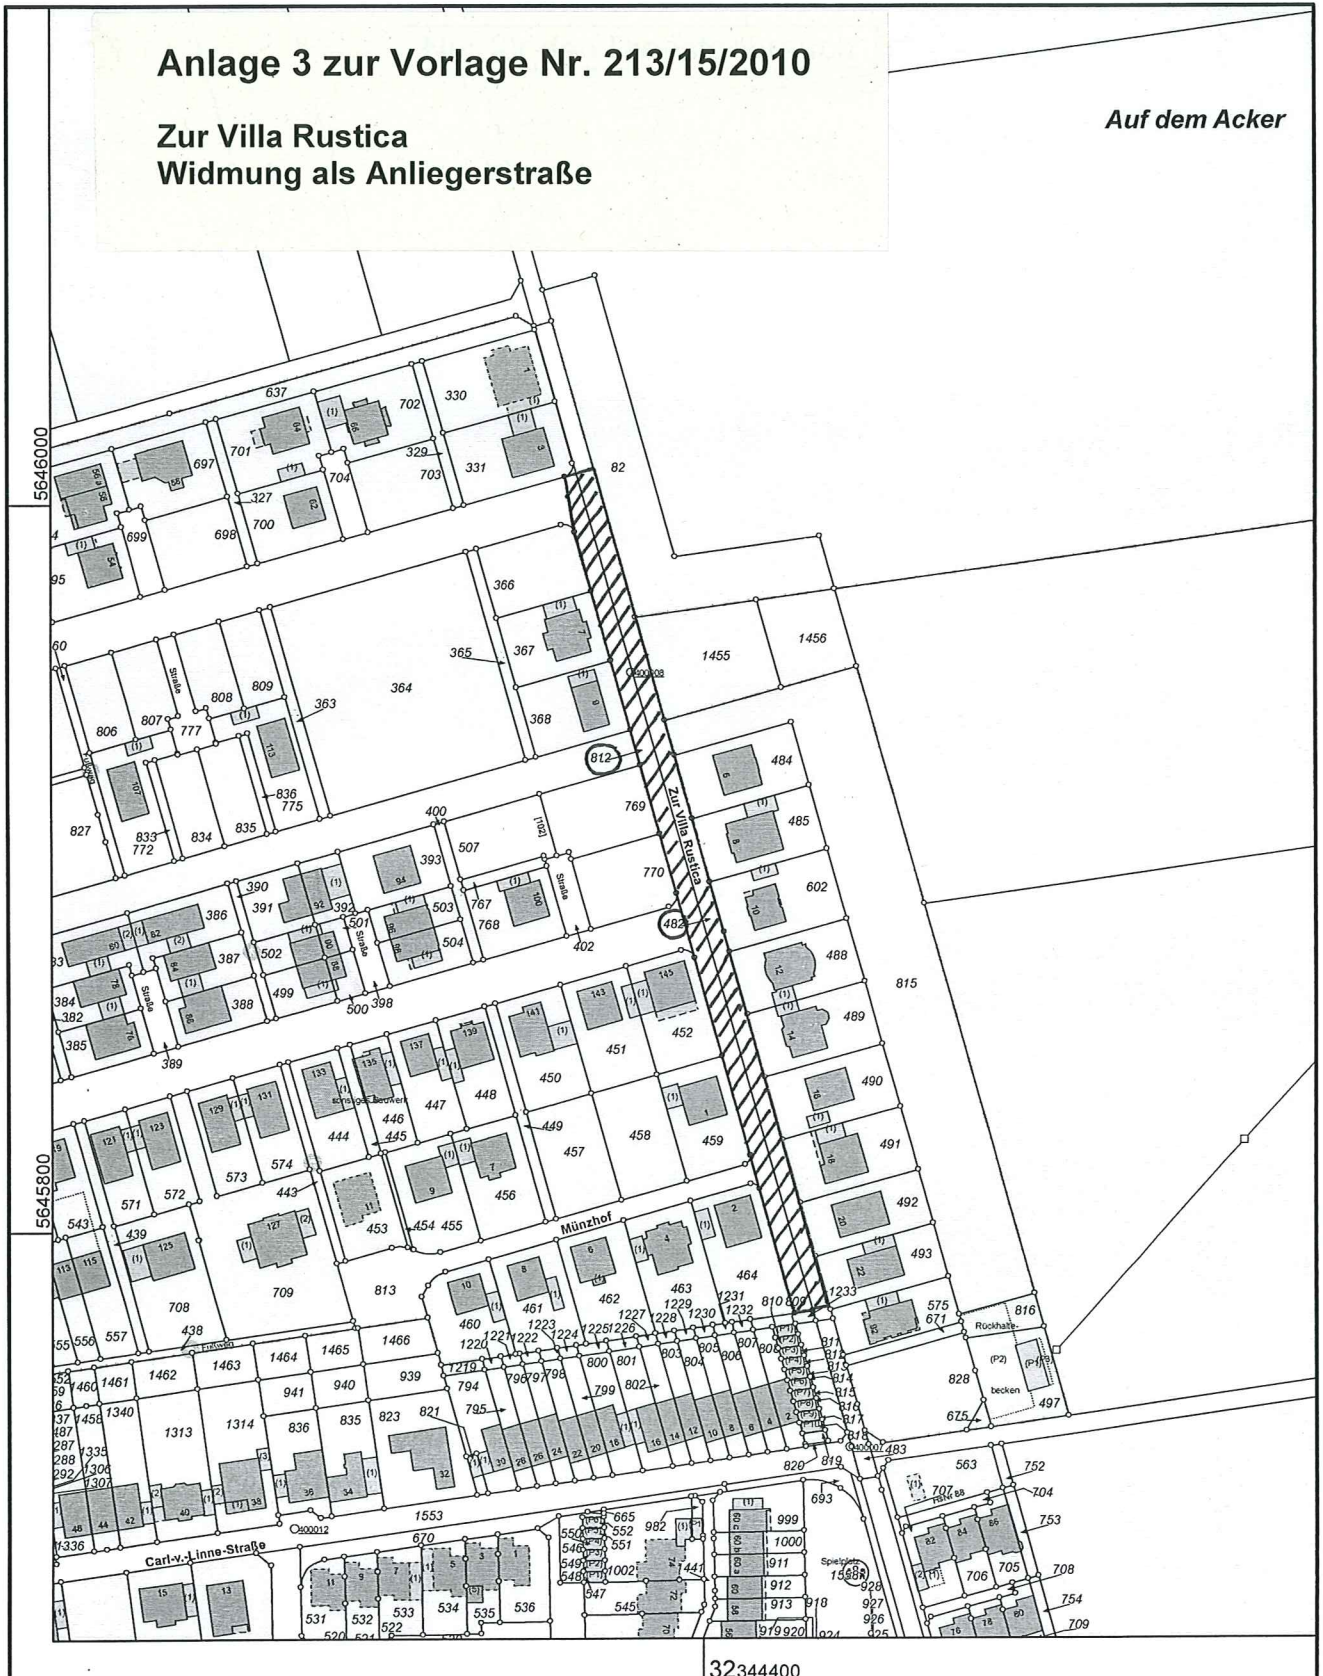

Maßstab 1 : 2000

Gefertigt im Auftrag , 50226 Frechen, Johann-Schmitz-Platz 1-3

© Rhein-Erft-Kreis



Rhein-Erft-Kreis
Katasteramt

Willy-Brandt-Platz 1
50126 Bergheim

Auszug aus dem Liegenschaftskataster

Flurkarte NRW 1:1000


Flurstück: 638
Flur: 40
Gemarkung: Königsdorf
Amphorenhof, Frechen

Erstellt: 20.09.2010
Zeichen:

Nur für den Dienstgebrauch

Anlage 4 zur Vorlage Nr. 213/15/2010

Amphorenhof
Widmung als verkehrsberuhigter Bereich

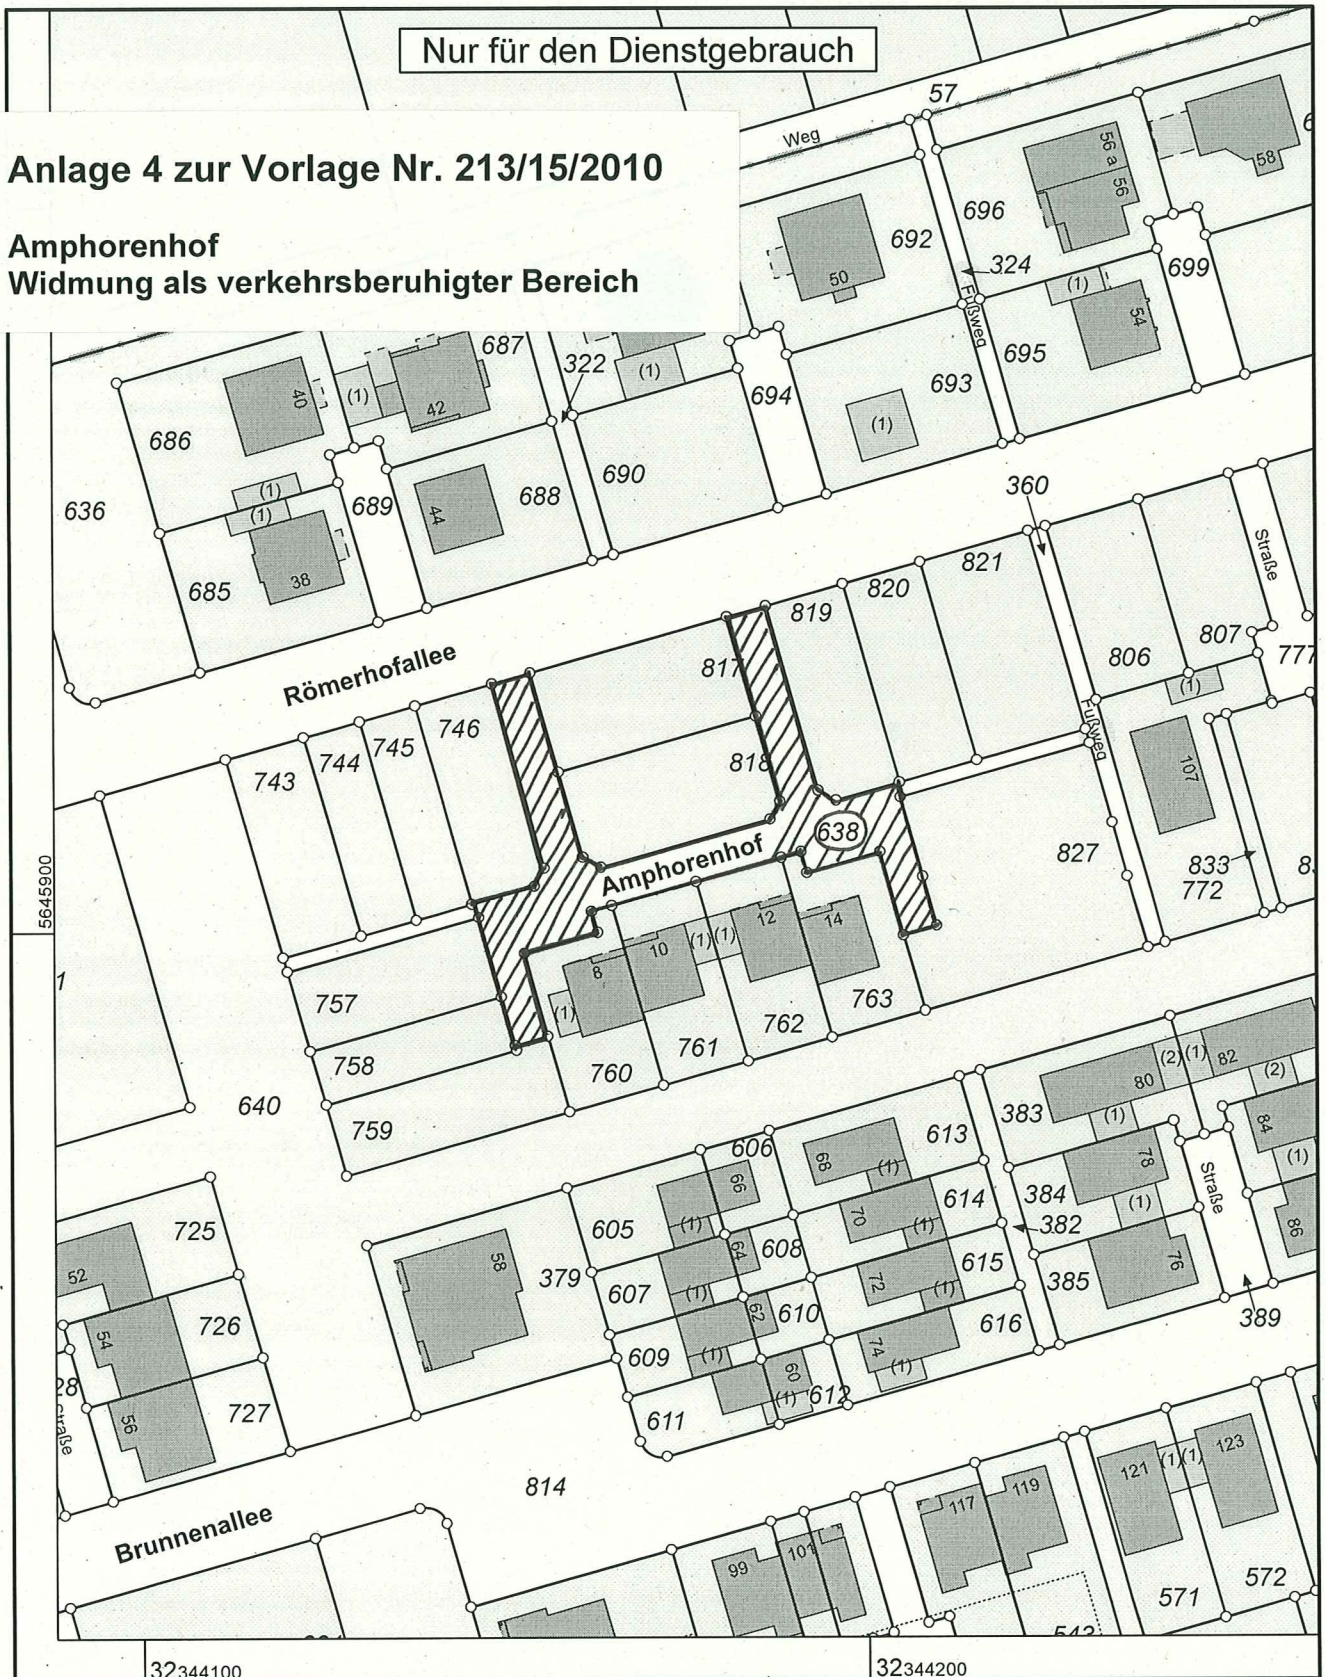

Maßstab 1 : 1000

10 20 30 40 50 Meter

© Rhein-Erft-Kreis

Gefertigt im Auftrag, 50226 Frechen, Johann-Schmitz-Platz 1-3



Rhein-Erft-Kreis
Katasteramt


Willy-Brandt-Platz 1
50126 Bergheim

Auszug aus dem Liegenschaftskataster

Flurkarte NRW 1:1000

Flurstück: 641
Flur: 40
Gemarkung: Königsdorf
Am Römerbrunnen, Frechen

Erstellt: 20.09.2010
Zeichen:

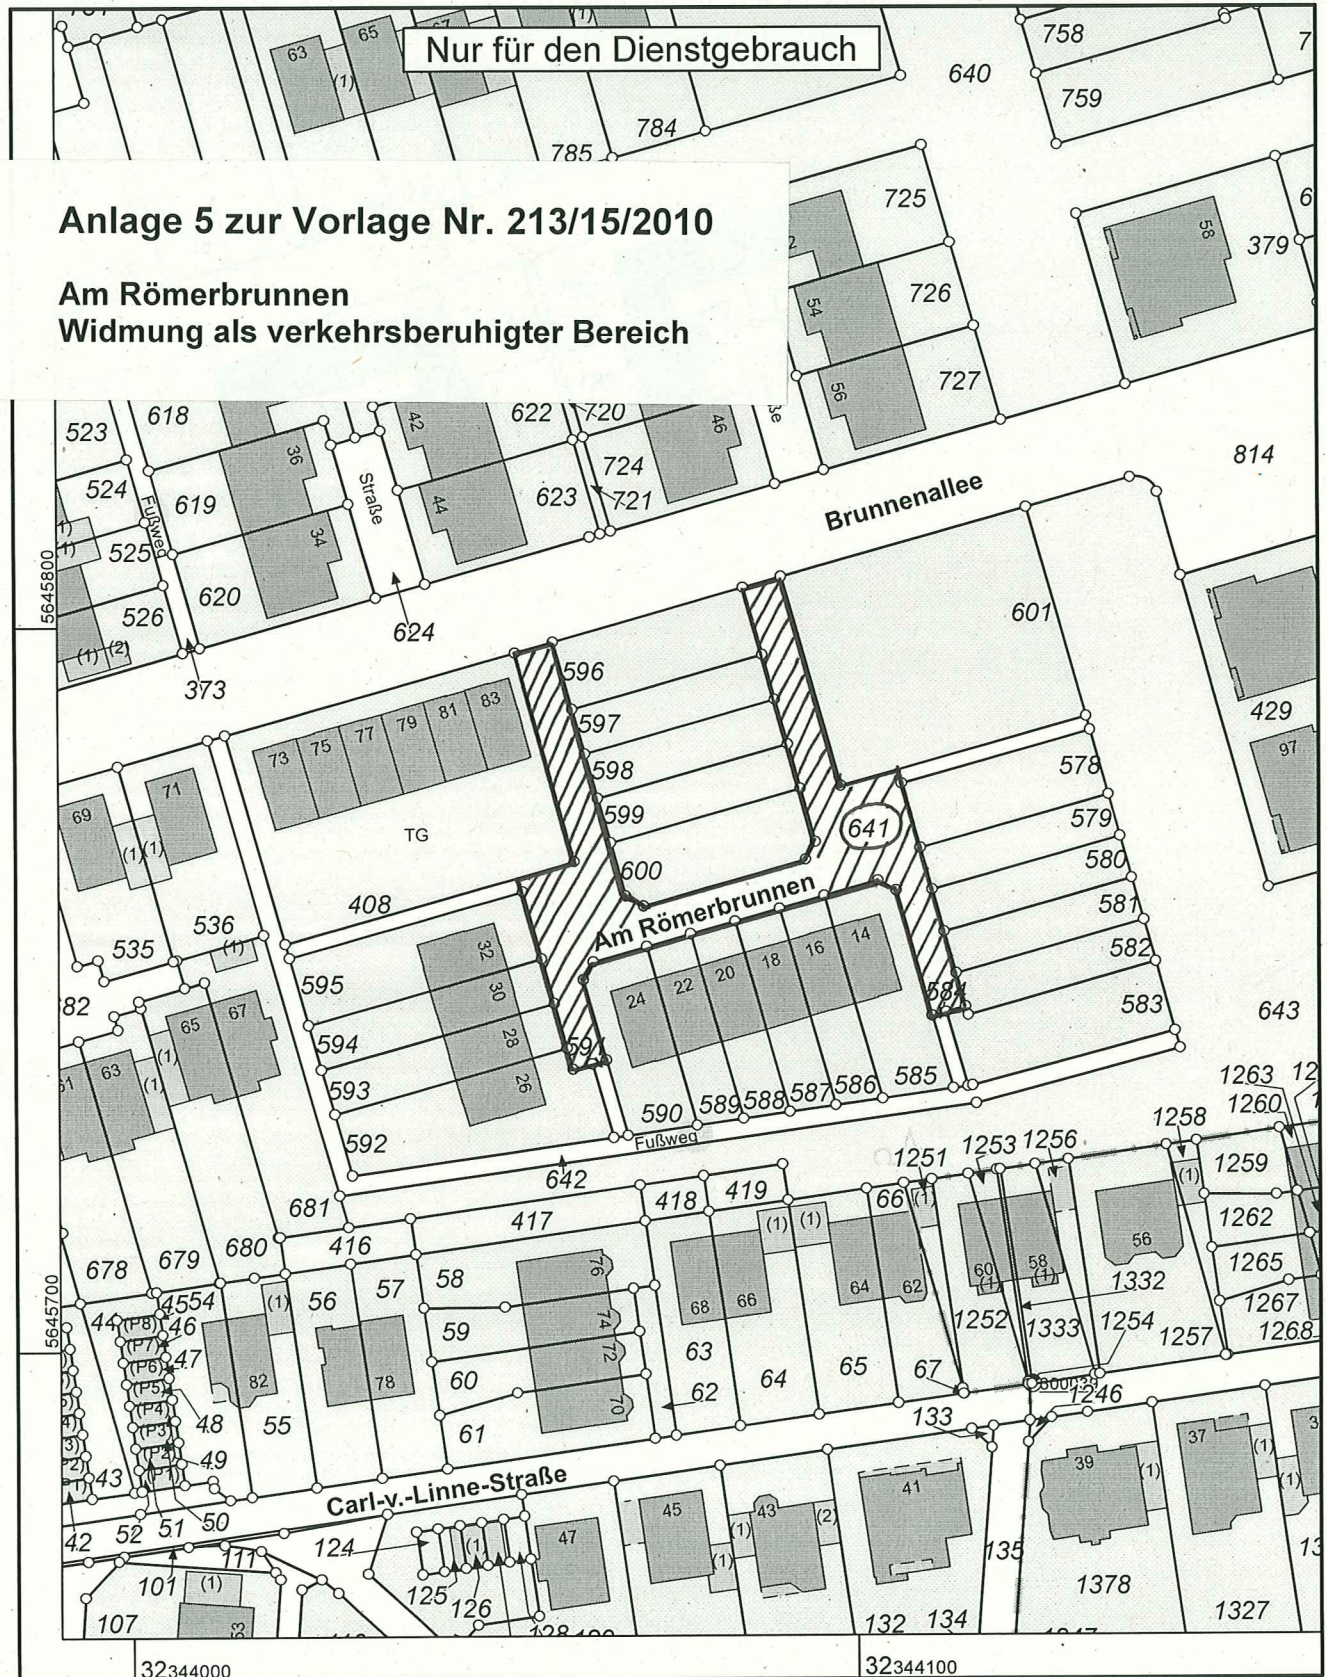


Maßstab 1 : 1000

10 20 30 40 50 Meter

© Rhein-Erft-Kreis

Gefertigt im Auftrag , 50226 Frechen, Johann-Schmitz-Platz 1-3

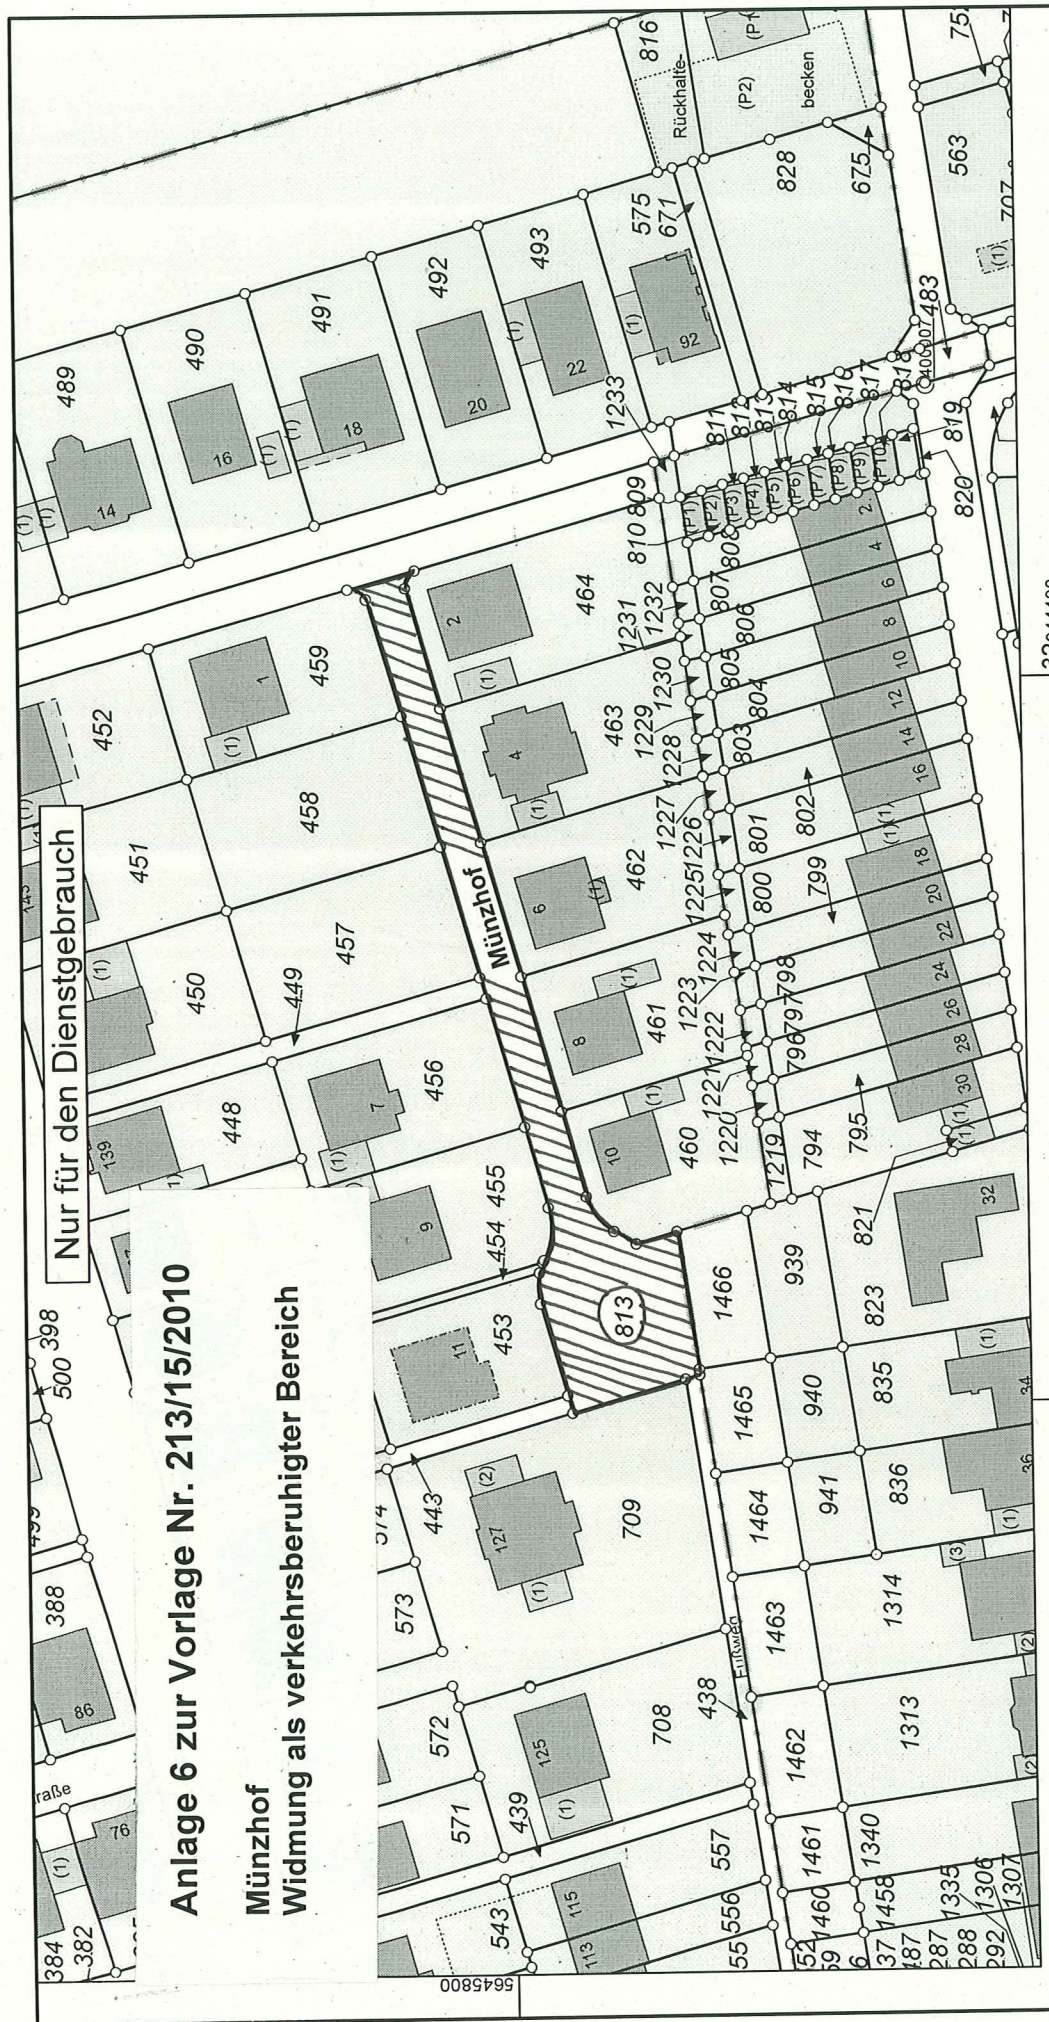

Nur für den Dienstgebrauch

Anlage 6 zur Vorlage Nr. 213/15/2010

Münzhof
Widmung als verkehrsberuhigter Bereich

**Auszug aus dem
Liegenschaftskataster**
Flurkarte NRW 1:1000

Erstellt: 17.09.2010
Zeichen:

**Rhein-Erft-Kreis
Katasteramt**
Willy-Brandt-Platz 1
50126 Bergheim



Flurstück: 813
Flur: 40
Gemarkung: Königsdorf
Münzhof, Frechen

Maßstab 1 : 1000

0 10 20 30 40 50 Meter

© Rhein-Erft-Kreis

Gefertigt im Auftrag , 50226 Frechen, Johann-Schmitz-Platz 1-3