

---

o 24. Jahrgang

o Ausgabetag

26.10.2010

Nr.

27

---

### Inhaltsangabe

**55/2010**

**Öffentliche Bekanntmachung**

Widmung von Straßen nach dem Straßen- und Wegegesetz NRW

### **Herausgeber**

Der Bürgermeister der Stadt Frechen

Verantwortlich für den Inhalt: Der Bürgermeister. Bezug durch das Ratsbüro, Johann-Schmitz-Platz 1 - 3, 50226 Frechen, Tel.: (0 22 34) 501-464.

Jahresabonnement € 15,00 incl. Porto. Einzelpreis € 0,50 zzgl. Porto. Kündigung des Bezugs nur für das folgende Jahr jeweils bis zum 30. November.

Kostenlose Ausgabe am Informationsstand im Rathaus, in der Stadtbücherei oder unter [www.stadt-frechen.de](http://www.stadt-frechen.de)

**Öffentliche Bekanntmachung  
der Stadt Frechen**

**Widmung von Straßen nach dem  
Straßen- und Wegegesetz NRW**

Der Ausschuss für Bau- und Vergabeangelegenheiten, Verkehr, Sicherheit und Ordnung der Stadt Frechen hat in seiner Sitzung am 29.09.2010 zur Vorlagennummer 213/15/2010 beschlossen, die nachfolgend aufgeführten, im Eigentum der Stadt Frechen stehenden Straßen gemäß § 6 Abs. 1 des Straßen- und Wegegesetzes des Landes Nordrhein-Westfalen (StrWG NRW) auf der Grundlage der beigefügten Pläne dem öffentlichen Straßenverkehr zu widmen:

**Römerhofallee  
(siehe Anlage 1)**

Gemarkung Königsdorf,  
Flur 40, Flurstück 811  
als Anliegerstraße

**Brunnenallee  
(siehe Anlage 2)**

Gemarkung Königsdorf,  
Flur 40, Flurstück 814 (tlw.)  
als Anliegerstraße

**Zur Villa Rustica  
(siehe Anlage 3)**

Gemarkung Königsdorf,  
Flur 40, Flurstück 482 (tlw.)  
und Flurstück 812  
als Anliegerstraße

**Amphorenhof  
(siehe Anlage 4)**

Gemarkung Königsdorf,  
Flur 40, Flurstück 638 (tlw.)  
als verkehrsberuhigter Bereich

**Am Römerbrunnen  
(siehe Anlage 5)**

Gemarkung Königsdorf,  
Flur 40, Flurstück 641 (tlw.)  
als verkehrsberuhigter Bereich

**Münzhof  
(siehe Anlage 6)**

Gemarkung Königsdorf,  
Flur 40, Flurstück 813  
als verkehrsberuhigter Bereich

Die Verkehrsflächen werden als Gemeindestraßen im Sinne des § 3 Absatz 4 Ziffer 2 des StrWG NW eingestuft.

Die beigefügten Pläne sind Bestandteil des Beschlusses und dieser Widmungsverfügung.

Die Widmung wird hiermit gemäß § 6 Absatz 1 Satz 2 des StrWG NRW öffentlich bekanntgemacht.

Rechtsbehelfsbelehrung :

Gegen die Widmungsverfügung kann beim Verwaltungsgericht Köln, Appellhofplatz, 50667 Köln, innerhalb eines Monats nach Bekanntgabe schriftlich oder zur Niederschrift vor dem Urkundsbeamten der Geschäftsstelle Klage erhoben werden.


Frechen, 15.10.2010  
Stadt Frechen



Hans-Willi Meier  
Bürgermeister


Nur für den Dienstgebrauch

Anlage 1 zur Vorlage Nr. 213/15/2010  
Römerhofallee  
Widmung als Anliegerstraße

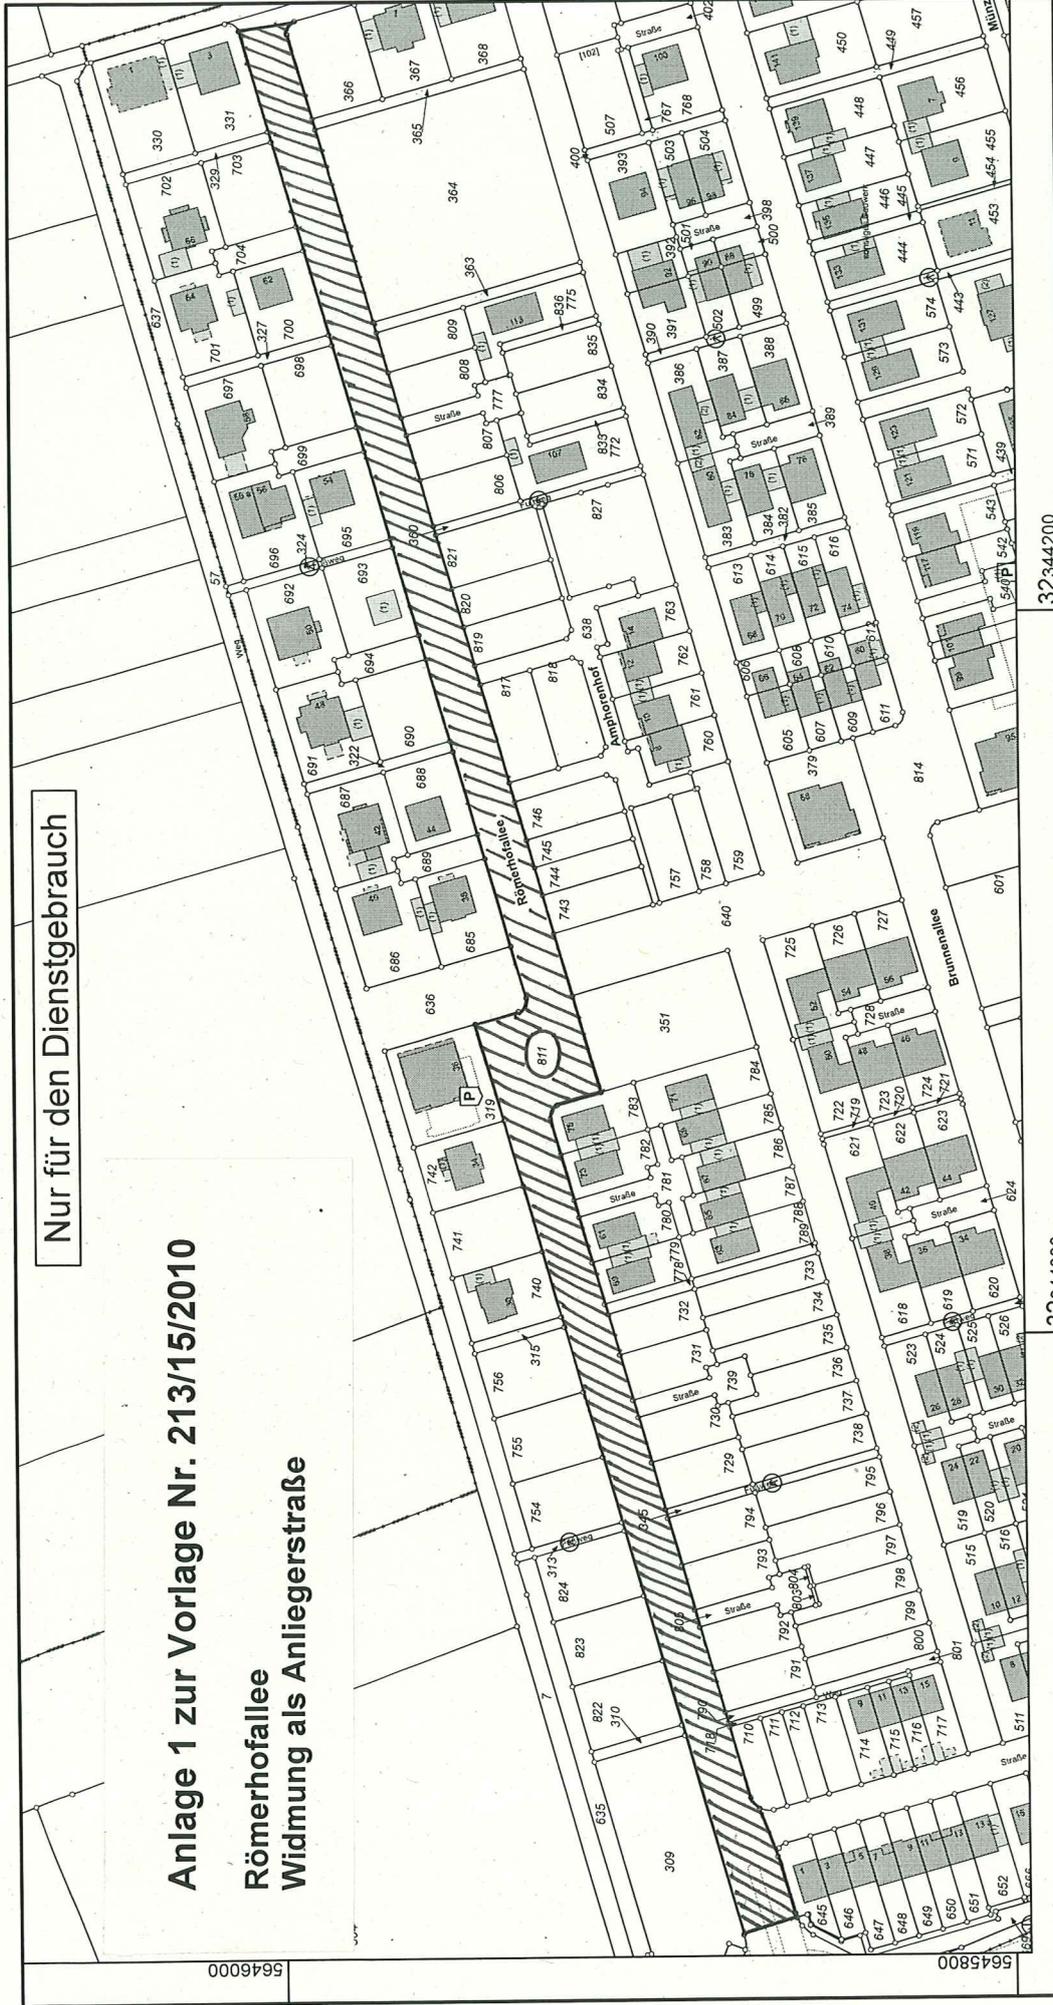

Rhein-Erft-Kreis  
Katasteramt  
Willy-Brandt-Platz 1  
50126 Bergheim

Maßstab 1 : 2000

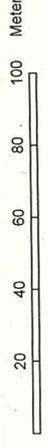

© Rhein-Erft-Kreis

32344000


32344200

Auszug aus dem  
Liegenschaftskataster  
Flurkarte NRW 1:2000

Flurstück: 811  
Flur: 40  
Gemarkung: Königsdorf  
Römerhofallee, Frechen

Gefertigt im Auftrag . 50226 Frechen, Johann-Schmitz-Platz 1-3

Erstellt: 20.09.2010  
Zeichen:

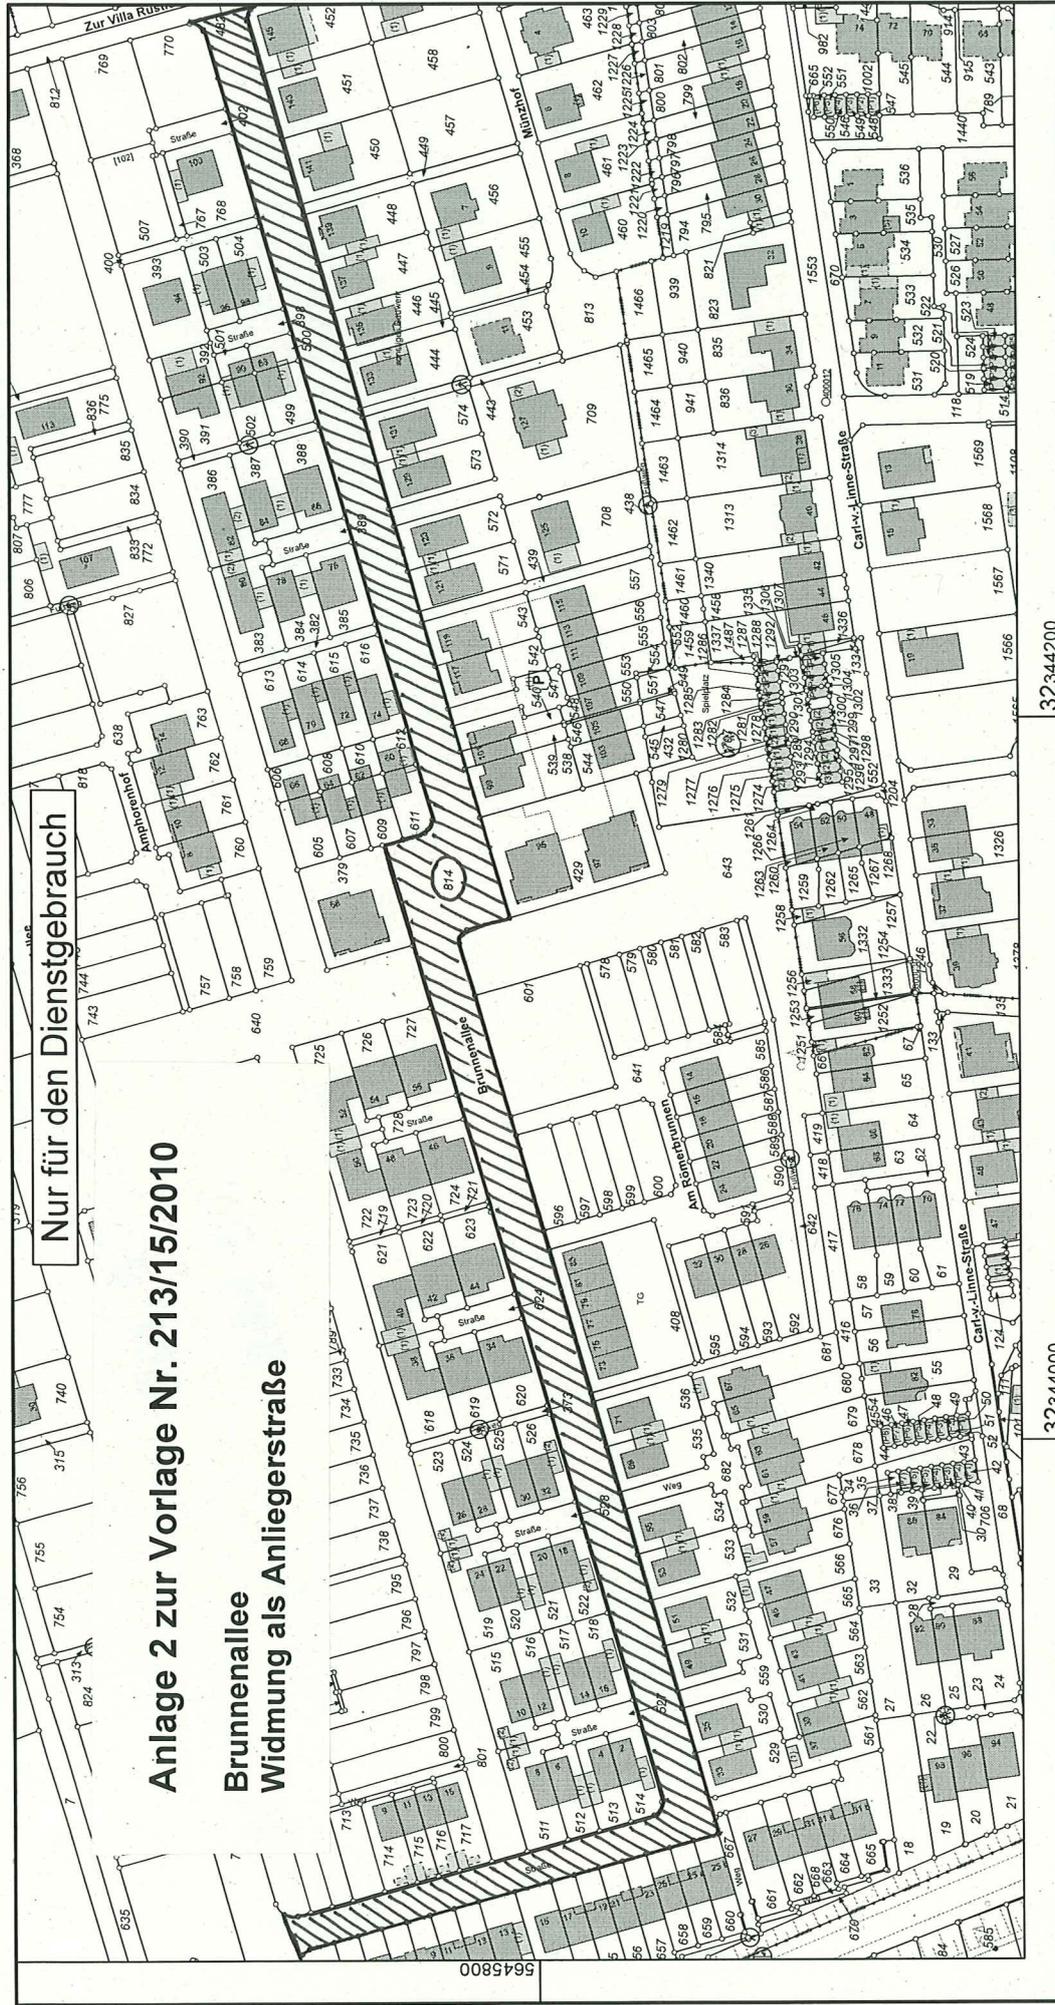

Nur für den Dienstgebrauch


Anlage 2 zur Vorlage Nr. 213/15/2010

Brunnenallee  
Widmung als Anliegerstraße



Rhein-Erft-Kreis  
Katasteramt  
Willy-Brandt-Platz 1  
50126 Bergheim

Maßstab 1 : 2000

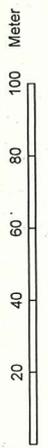

© Rhein-Erft-Kreis

Auszug aus dem  
Liegenschaftskataster  
Flurkarte NRW 1:2000

Flurstück: 814  
Flur: 40  
Gemarkung: Königsdorf  
Brunnenallee, Frechen

Gefertigt im Auftrag . 50226 Frechen, Johann-Schmitz-Platz 1-3

Erstellt: 20.09.2010  
Zeichen:

32344200

32344000





Flurstück: 482  
Flur: 40  
Gemarkung: Königsdorf  
Zur Villa Rustica, Frechen

Erstellt: 21.09.2010  
Zeichen:

### Anlage 3 zur Vorlage Nr. 213/15/2010

Zur Villa Rustica  
Widmung als Anliegerstraße

Auf dem Acker

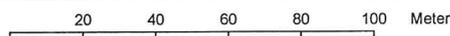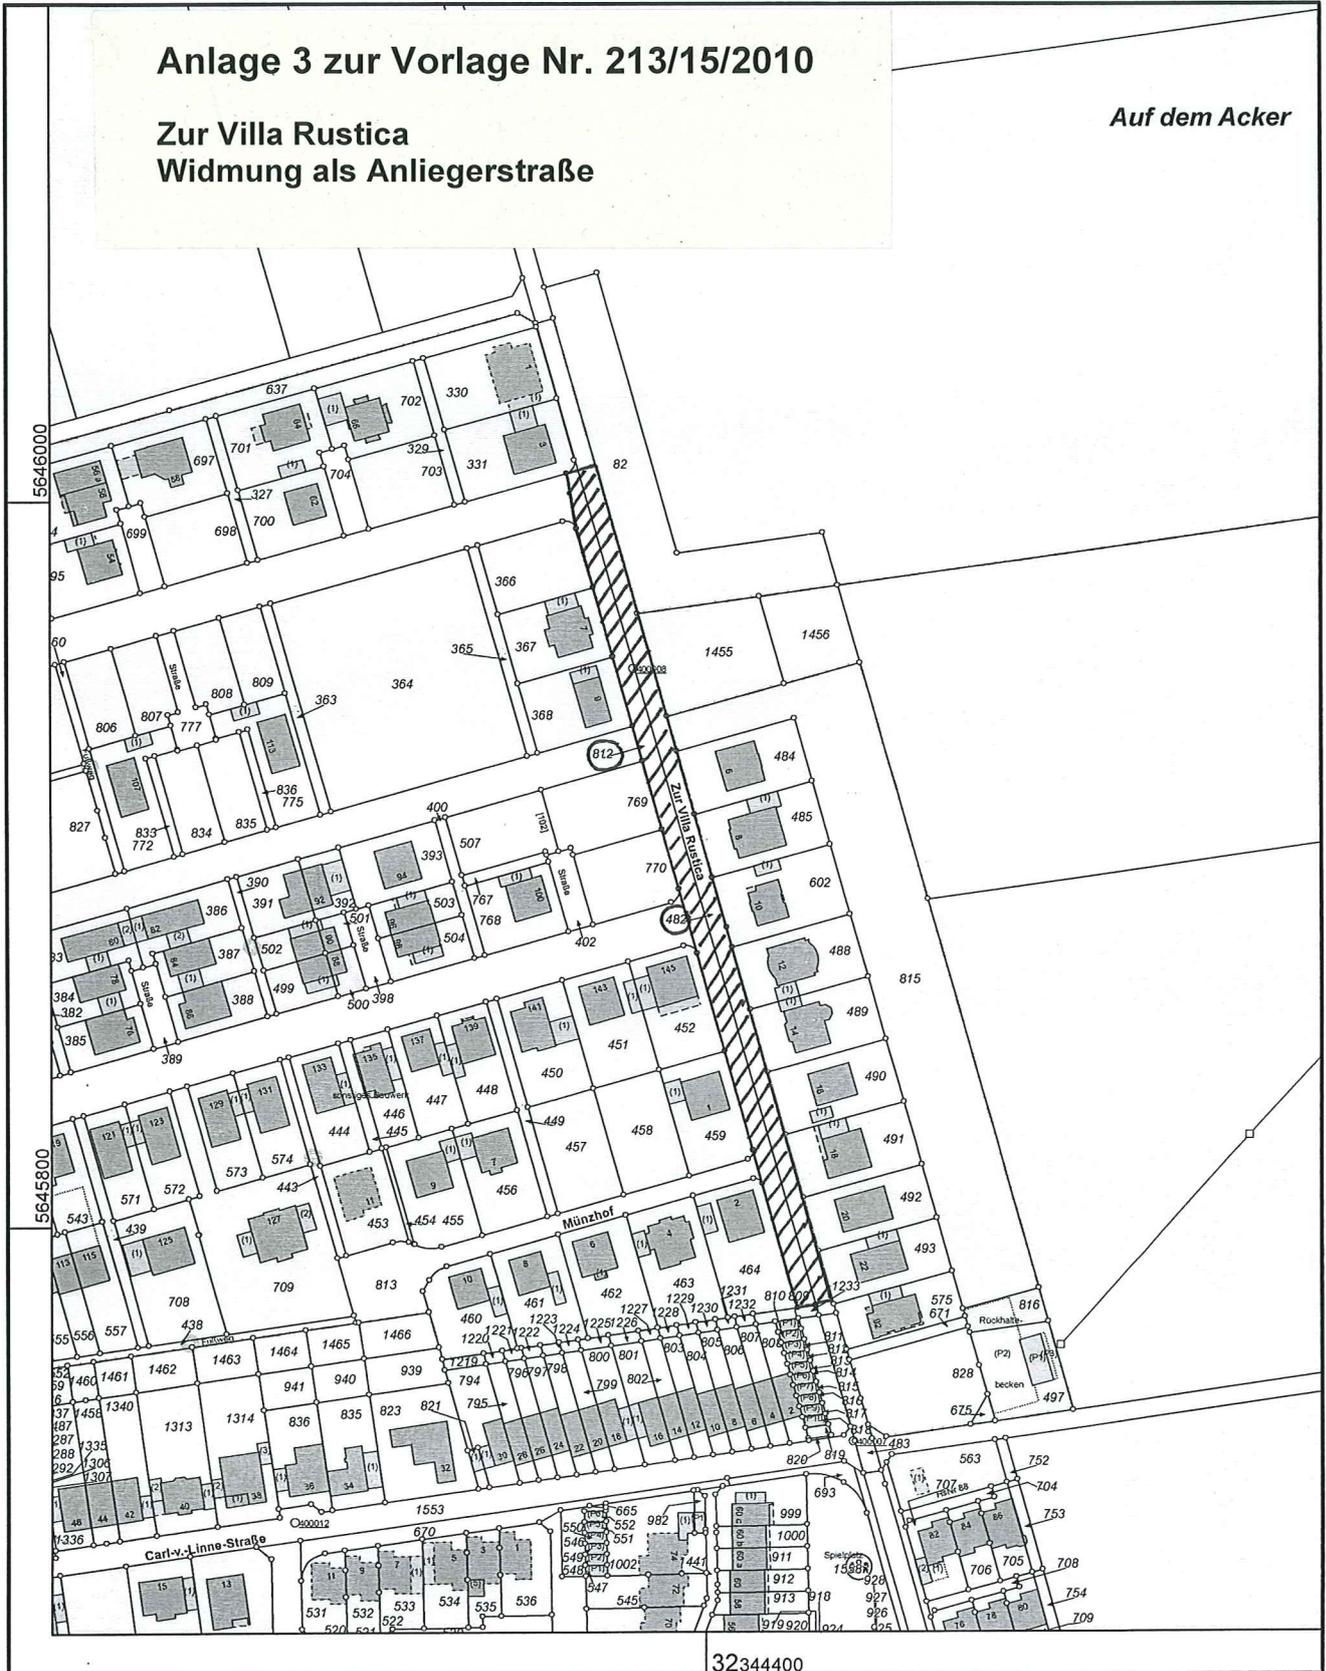




Flurstück: 638  
Flur: 40  
Gemarkung: Königsdorf  
Amphorenhof, Frechen

Erstellt: 20.09.2010  
Zeichen:

Nur für den Dienstgebrauch

Anlage 4 zur Vorlage Nr. 213/15/2010

Amphorenhof  
Widmung als verkehrsberuhigter Bereich

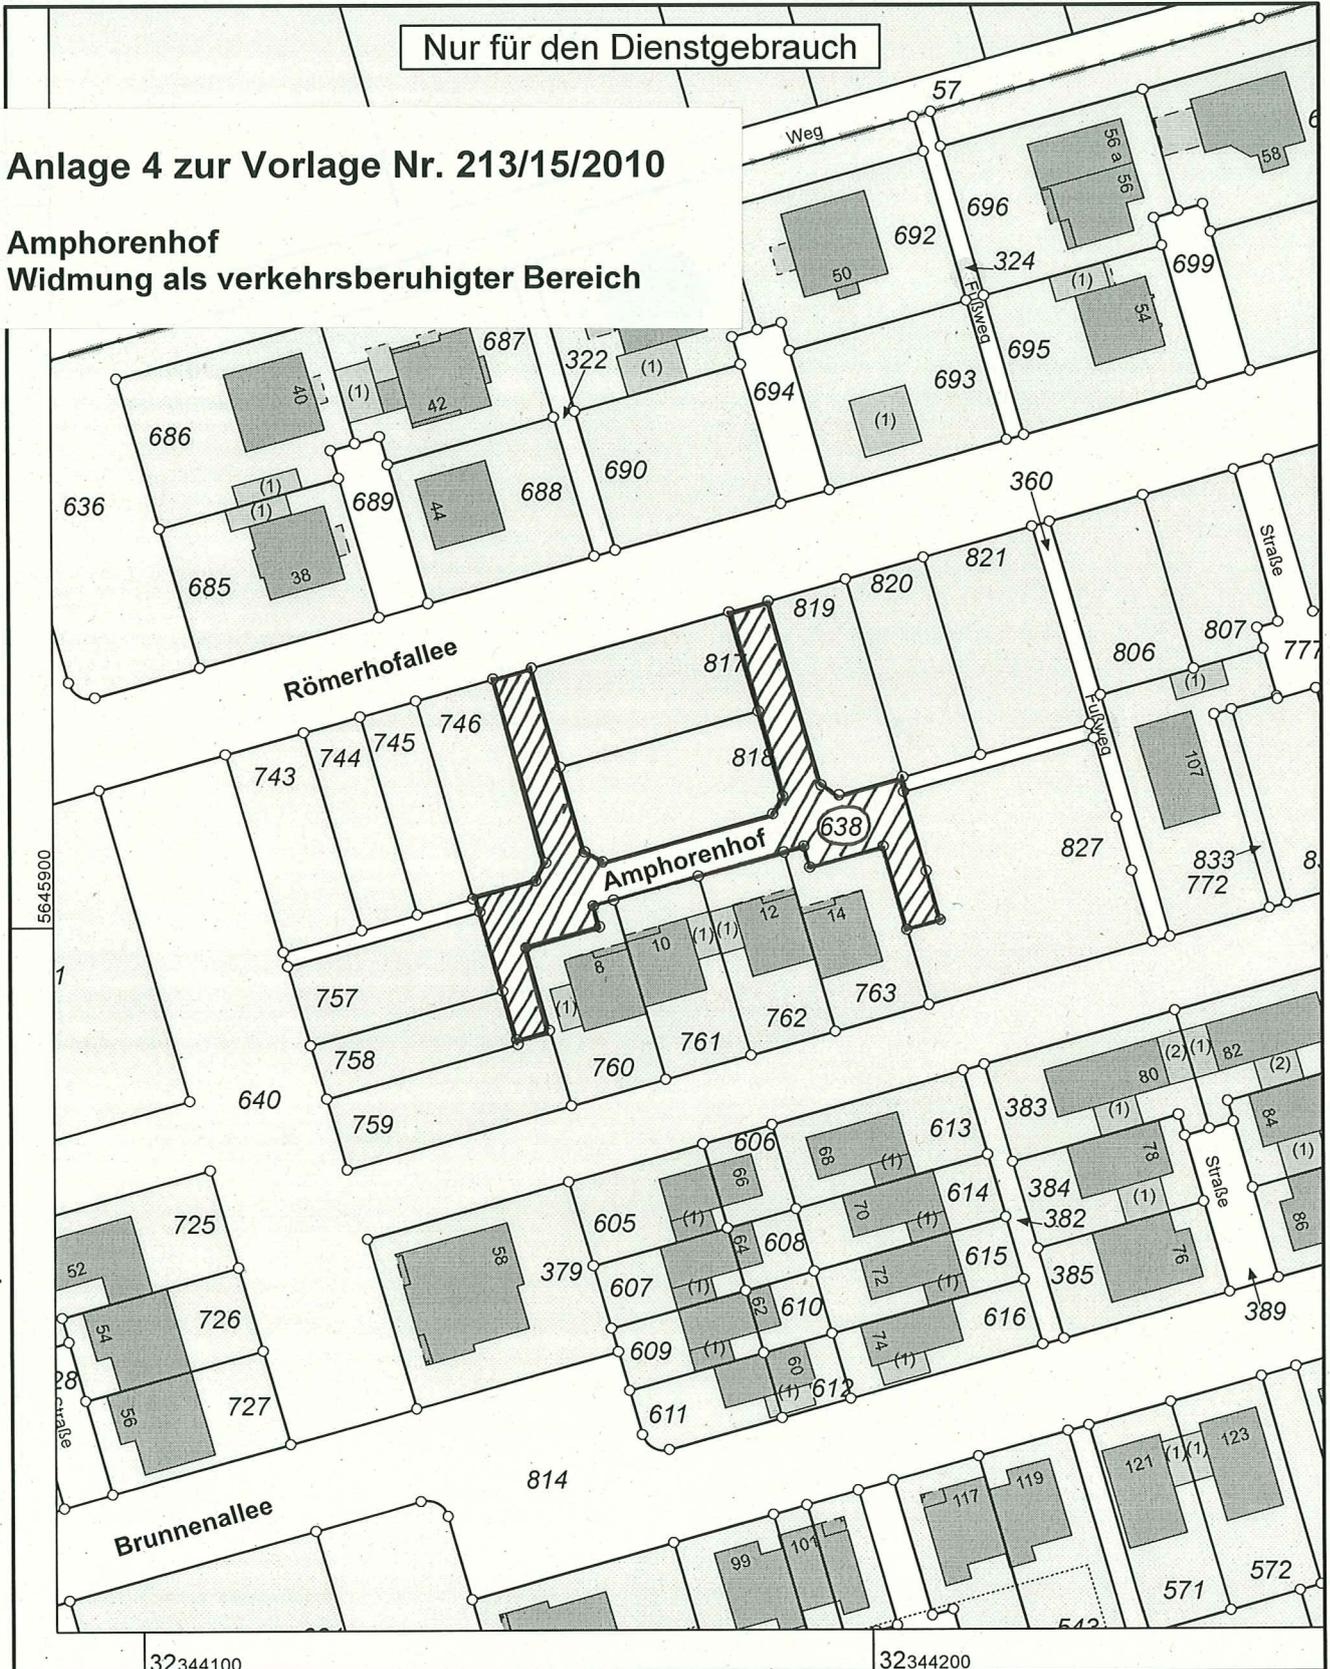




Flurstück: 641  
Flur: 40  
Gemarkung: Königsdorf  
Am Römerbrunnen, Frechen


Erstellt: 20.09.2010  
Zeichen:



**Anlage 5 zur Vorlage Nr. 213/15/2010**

**Am Römerbrunnen  
Widmung als verkehrsberuhigter Bereich**

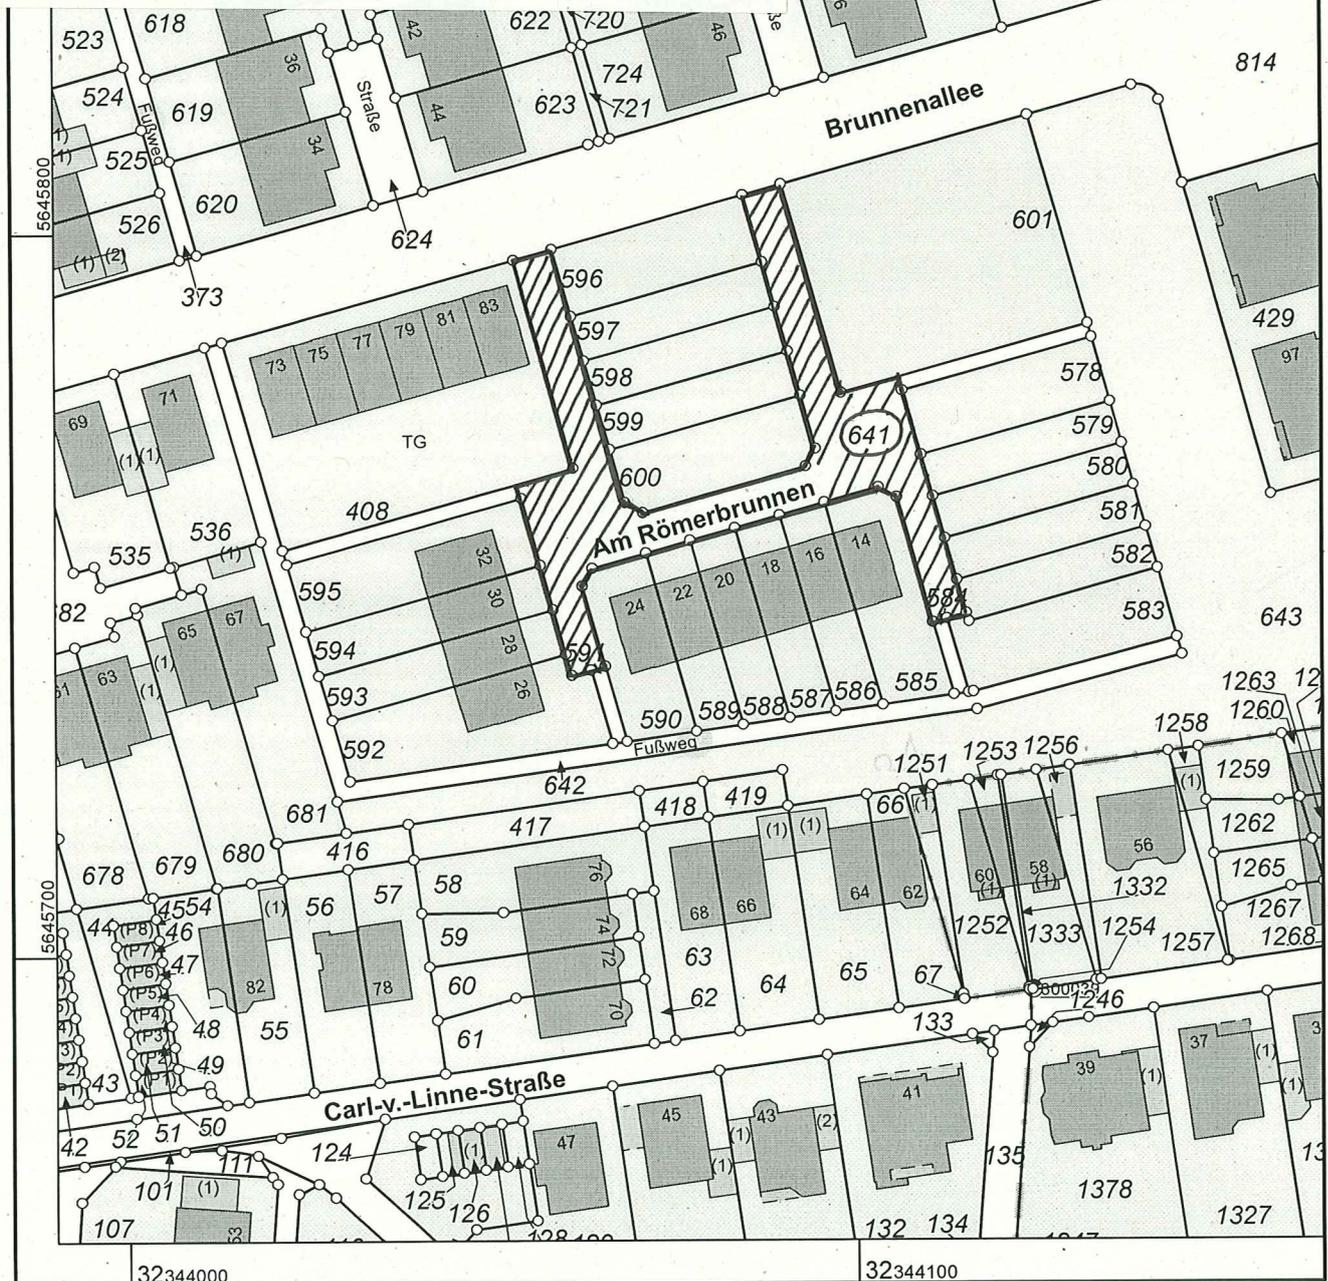

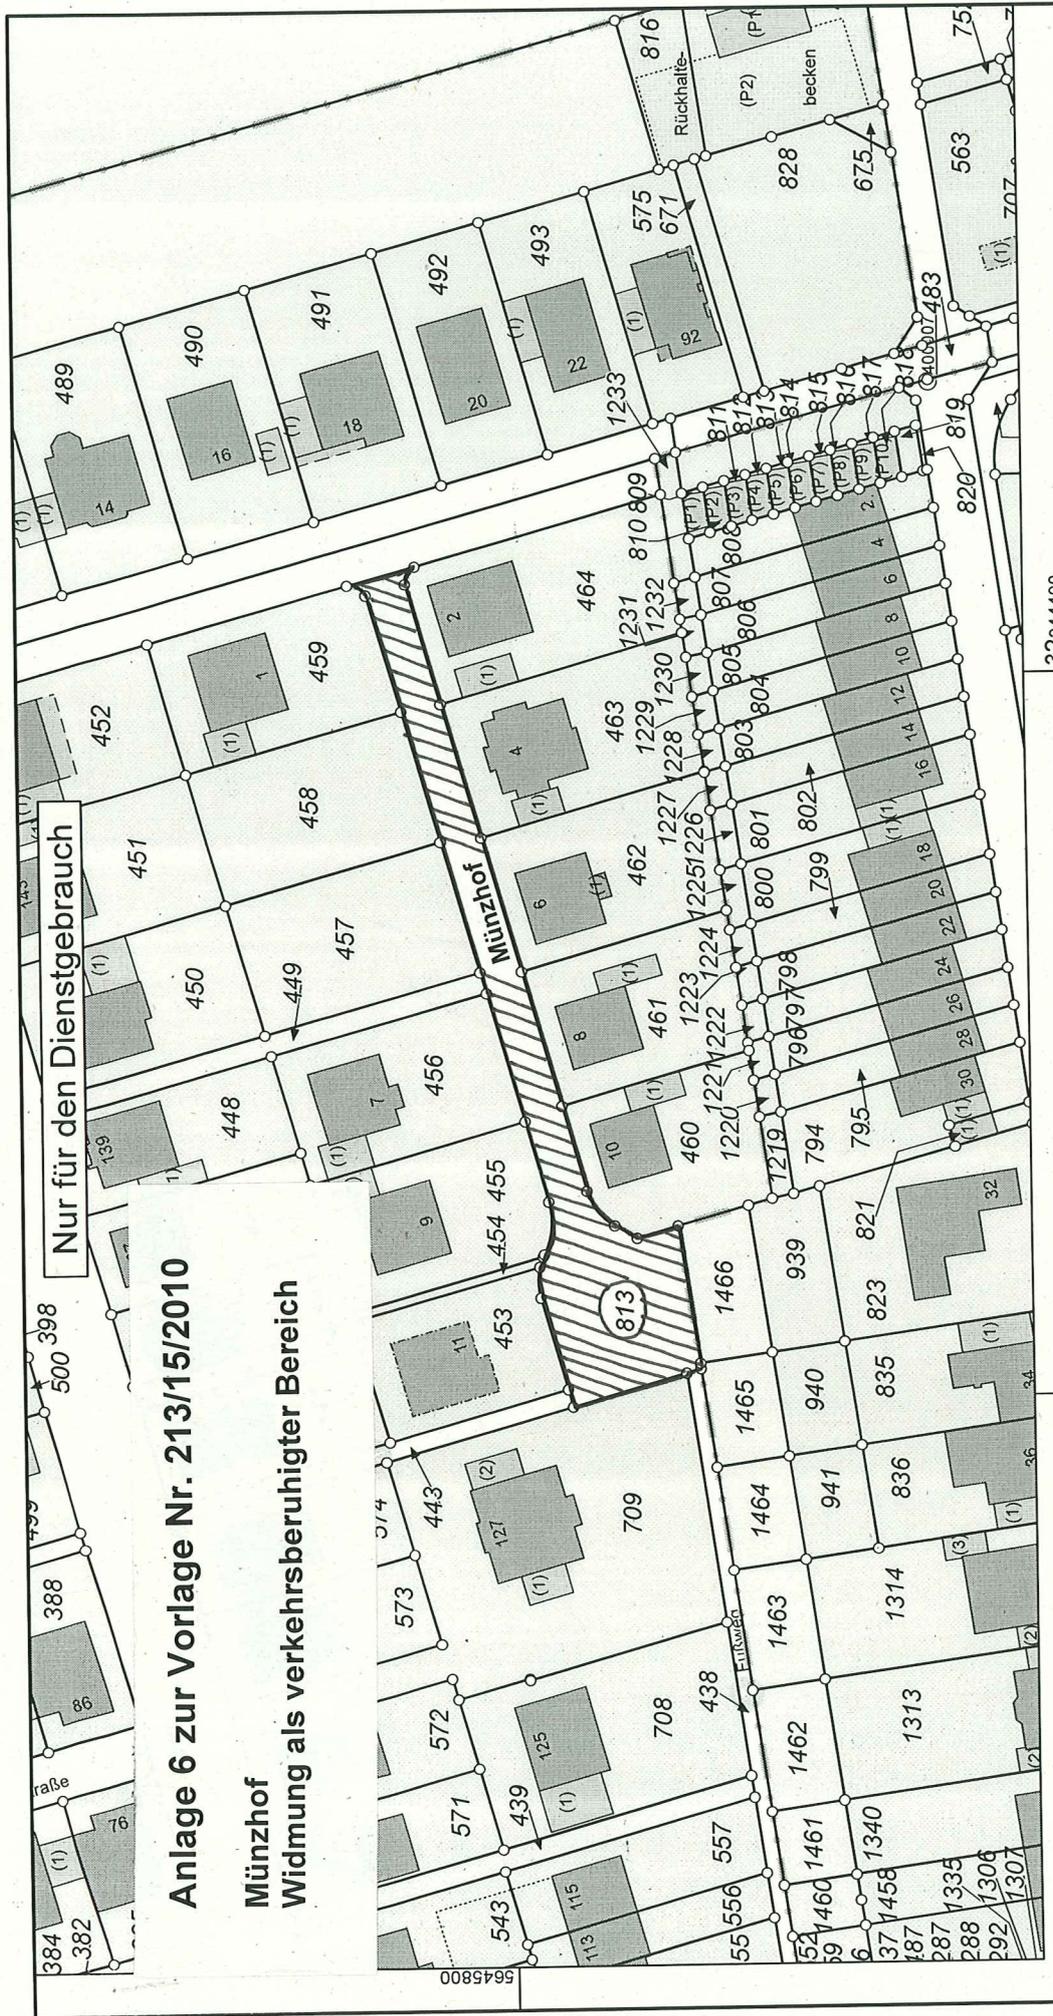

Nur für den Dienstgebrauch

**Anlage 6 zur Vorlage Nr. 213/15/2010**  
**Münzhof**  
**Widmung als verkehrsberuhigter Bereich**

**Auszug aus dem**  
**Liegenschaftskataster**  
 Flurkarte NRW 1:1000

**Rhein-Erft-Kreis**  
**Katasteramt**  
 Willy-Brandt-Platz 1  
 50126 Bergheim

Maßstab 1 : 1000  
 © Rhein-Erft-Kreis

Erstellt: 17.09.2010  
 Zeichen:

Gefertigt im Auftrag . 50226 Frechen, Johann-Schmitz-Platz 1-3

Flurstück: 813  
 Flur: 40  
 Gemarkung: Königsdorf  
 Münzhof, Frechen

