

AMTSBLATT DER BUNDESSTADT BONN

39. Jahrgang

10. Oktober 2007

Nummer 38

Inhalt	Seite
Widmung einer Verkehrsfläche im Stadtbezirk Hardtberg, Ortsteil Duisdorf	359
- Eichhörnchenweg	
Sitzung des Rates der Bundesstadt Bonn am Donnerstag, 18. Oktober 2007	360

Gegen die Widmung kann innerhalb eines Monats nach Bekanntgabe Widerspruch erhoben werden. Der Widerspruch ist bei der Oberbürgermeisterin der Bundesstadt Bonn, Liegenschaftsamt, Stadthaus, Etage 4 C, Berliner Platz 2, 53103 Bonn, schriftlich, zur Niederschrift oder in elektronischer Form einzulegen. In elektronischer Form eingelegte Widersprüche ersetzen nur das Schriftformerfordernis, wenn sie mit einer qualifizierten elektronischen Signatur nach dem Signaturgesetz versehen sind. Bei der Verwendung der elektronischen Form sind weitere Rahmenbedingungen zu beachten, die unter www.bonn.de einzusehen sind.

Widmung einer Verkehrsfläche

Die folgende Verkehrsfläche im Stadtbezirk Hardtberg, Ortsteil Duisdorf, wird gemäß § 6 in Verbindung mit § 3 Abs. 4 Nr. 2 des Straßen- und Wegegesetzes NW in der Fassung der Bekanntmachung vom 23.09.1995 (GV NW S. 1028 ff) als Gemeindestraße, bei der die Belange der Erschließung der anliegenden Grundstücke überwiegen, dem öffentlichen Verkehr gewidmet.

„Eichhörnchenweg“ im Stadtbezirk Hardtberg, Ortsteil Duisdorf

Dabei erstreckt sich die Widmung der Straße bei den auf den Anlagen 1a) bis 1d) mit



gekennzeichneten Flurstücken Gemarkung Duisdorf, Flur 17, Nrn. 362, 460 tlw., 573 tlw., 574 tlw., 595, 596 tlw., 656 tlw. und 657 auf alle Arten des öffentlichen Verkehrs.

Die o.g. Widmung gilt am Tage nach der Veröffentlichung im Amtsblatt der Bundesstadt Bonn als bekannt gegeben.

Der auf dem Gebiet der Gemeinde Alfter liegende Teil des Eichhörnchenweges wird durch die Gemeinde Alfter gewidmet.

Bonn, den 27.09.2007

Die Oberbürgermeisterin
Im Auftrag

gez. Christoph Bartscher
Abteilungsleiter

Öffentliche Bekanntmachung der Bundesstadt Bonn

Gemäß § 48 Abs. 1 der Gemeindeordnung für das Land Nordrhein-Westfalen, in der Fassung der Bekanntmachung vom 14.07.1994 (GV NW S. 640) zuletzt geändert durch Gesetz vom 3. Februar 2004 (GV.NRW. S 96) in Verbindung mit § 18 der Hauptsatzung der Bundesstadt Bonn vom 01. Juli 1996 wird hiermit öffentlich bekannt gegeben, dass eine Sitzung des Rates der Bundesstadt Bonn

am **Donnerstag, dem 18. Oktober 2007, 18.00 Uhr,**
im **Ratssaal des Stadthauses, Berliner Platz 2, Bonn,**

stattfindet.

Tagesordnung:

- 1 Öffentliche Sitzung**
- 1.1 Anerkennung der Tagesordnung**
- 1.2 Genehmigung der Niederschrift über die öffentliche Sitzung des Rates vom 29.03.2007**
- 1.3 Genehmigung von Dringlichkeitsentscheidungen**
- entfällt -
- 1.4 Vorlagen aufgrund von Empfehlungen der Bezirksvertretungen und der Ausschüsse**
 - 1.4.1 Drucksachen-Nr.: 0611770NV13
Fortführung des Bebauungsplanes Nr. 8023-5 im Bereich Röhfeldstraße mit der Zielsetzung einer Bebaubarkeit der Grundstücke Röhfeldstraße 38 und 37

Weitere Drucksachen der Drucksachen-Gruppe '0611770'
0611770EB11 Ergänzungsblatt
 - 1.4.2 Drucksachen-Nr.: 0712656
Modellversuch Sekundarschule

Weitere Drucksachen der Drucksachen-Gruppe '0712656'
0712656ST3 Stellungnahme der Verwaltung
 - 1.4.3 Drucksachen-Nr.: 0712364
Kindertageseinrichtung St. Elisabeth, Bernard-Custodis-Str. 1
hier: Umwandlung einer Kindergarten-Tagesstättengruppe in eine U3-Gruppe
 - 1.4.4 Drucksachen-Nr.: 0712424
Schaffung einer U3-Gruppe in der Münsterstraße 21 durch die KJF- Gemeinnützige Evangelische Gesellschaft für Kind, Jugend und Familie mbH
 - 1.4.5 Drucksachen-Nr.: 0712435
Jugendkonferenz 'Jugend in Europa - Klimaschutz heute' vom 29.06. - 06.07.2008 in Bonn

Weitere Drucksachen der Drucksachen-Gruppe '0712435'
0712435EB2 Ergänzungsblatt
 - 1.4.6 Drucksachen-Nr.: 0712633
Über- und außerplanmäßige Ausgaben gem. § 83 (2) GO NRW - Liste XI/2007
 - 1.4.7 Drucksachen-Nr.: 0712271NV4
Bonner Förderprogramm 'Neues Alter(n) in Bonn'
 - 1.4.8 Drucksachen-Nr.: 0712234
Fortschreibung 2007 der Mitgliederliste der Kommunalen Gesundheitskonferenz
 - 1.4.9 Drucksachen-Nr.: 0510234NV16
Gutachten für das Friedhofs- und Begräbniswesen der Bundesstadt Bonn

Weitere Drucksachen der Drucksachen-Gruppe '0510234'

0510234EB20 Ergänzungsblatt
0510234ST21 Stellungnahme der Verwaltung
0510234EB22 Ergänzungsblatt
0510234EB23 Ergänzungsblatt

1.4.10 Drucksachen-Nr.: 0712319
Gebührenordnung für das Friedhofs- und Begräbniswesen der Bundesstadt Bonn

1.4.11 Drucksachen-Nr.: 0711858
Neufassung der Haus- und Badeordnung für die Bonner Bäder

1.4.12 Drucksachen-Nr.: 0711217NV3
**Betreuungsplätze für Kinder mit Behinderungen
- Gleichstellung verwirklichen**

1.4.13 Drucksachen-Nr.: 0711700NV5
**Künftige Diamorphinvergabe an die Patienten/-innen des bisherigen
'Modellprojektes zur diamorphingestützten Behandlung Opiatabhängiger'**

1.4.14 Drucksachen-Nr.: 0011650NV8
Touristisches Dienstleistungszentrum Wasserbahnhof Bonn

1.4.15 Drucksachen-Nr.: 0211732NV8
**Beschluss zur Einstellung des Änderungsverfahrens zur 163.
Flächennutzungsplanänderung 'Heiligenpütz'**

Weitere Drucksachen der Drucksachen-Gruppe '0211732'

0211732ST11 Stellungnahme der Verwaltung

1.4.16 Drucksachen-Nr.: 0711961
**Aufstellung und öffentliche Auslegung der 162. Änderung des
Flächennutzungsplanes der Stadt Bonn für ein Gebiet im Stadtbezirk Beuel,
Ortsteil Niederholtorf, zwischen der Straße Am Waldrand und NSG Wielesbach**

Weitere Drucksachen der Drucksachen-Gruppe '0711961'

0711961EB3 Ergänzungsblatt
0711961ST5 Stellungnahme der Verwaltung
0711961EB6 Ergänzungsblatt

1.4.17 Drucksachen-Nr.: 0712043
5. Verordnung zur Änderung der Parkgebührenordnung

1.4.18 Drucksachen-Nr.: 0712396
**Qualifizierungsverfahren für den öffentlichen Raum im Bereich Kongresszentrum
und UN-Campus**

1.4.19 Drucksachen-Nr.: 0612268NV6
**Satzungsbeschluss zur Teilaufhebung des Vorhaben- und Erschließungsplanes
Nr. 8414-83, Stadtbezirk Bad Godesberg, Ortsteil Mehlem; 'Auf dem Domhof'**

1.4.20 Drucksachen-Nr.: 0712146
**Sicherung und Entwicklung des Einzelhandels im Ortsteilzentrum Endenich,
öffentliche Auslegung verschiedener Bebauungspläne (Aufstellung, Änderung
und Aufhebung), Stadtbezirk Bonn, Ortsteil Endenich**

Weitere Drucksachen der Drucksachen-Gruppe '0712146'

0712146EB3 Ergänzungsblatt
0712146ST4 Stellungnahme der Verwaltung

1.4.21 Drucksachen-Nr.: 0712238
**Einstellung von Verfahren zur Aufstellung von Vorhaben- und
Erschließungsplänen der Bundesstadt Bonn in den Stadtbezirken Bonn und Bad
Godesberg**

1.4.22 Drucksachen-Nr.: 0710544NV5
Erweiterung des Robert-Wetzlar-Berufskollegs

Weitere Drucksachen der Drucksachen-Gruppe '0710544'

0710544ST7 Stellungnahme der Verwaltung

- 1.4.23 Drucksachen-Nr.: 0711096
Verkehrsinformationssystem VIS+, Gronau

Weitere Drucksachen der Drucksachen-Gruppe '0711096'

0711096EB2 Ergänzungsblatt

0711096ST5 Stellungnahme der Verwaltung

0711096EB6 Ergänzungsblatt

0711096EB7 Ergänzungsblatt

0711096EB8 Ergänzungsblatt

- 1.4.24 Drucksachen-Nr.: 0712605
Tunnel Bad Godesberg

- 1.4.25 Drucksachen-Nr.: 0712690
Feststellung des Jahresabschlusses des Städtischen Gebäudemanagements Bonn (SGB) für das Wirtschaftsjahr 2006, Beschlussfassung über die Ergebnisverwendung sowie über die Entlastung der Betriebsleitung

- 1.4.26 Drucksachen-Nr.: 0712704
Änderung der Honorarrichtlinien für die Volkshochschule der Bundesstadt Bonn

- 1.4.27 Drucksachen-Nr.: 0712344NV4
Landesfonds „Kein Kind ohne Mahlezeit“

1.5 Anträge von Fraktionen

- 1.5.1 Drucksachen-Nr.: 0613220
Antrag: Stv. Falk Kivelip, Stv. Dr. Hans-Ulrich Lang, FDP-Fraktion, Bürger Bund Bonn vom 23.11.2006 betr. Fallzahlen Friedhofswesen/Umsetzung neue Friedhofsatzung

Weitere Drucksachen der Drucksachen-Gruppe '0613220'

0613220ST2 Stellungnahme der Verwaltung

0613220ST3 Stellungnahme der Verwaltung

- 1.5.2 Drucksachen-Nr.: 0712333
Antrag: Stv. Werner Hümmrich und FDP-Fraktion vom 23.08.2007 betr. Ausschreibung der Stelle einer Beigeordneten bzw. eines Beigeordneten

1.6 Anträge von Ratsmitgliedern

- 1.6.1 Drucksachen-Nr.: 0712434
Antrag: Stv. Günter Weiland DIE LINKE. vom 26.08.2007 betr. Änderung der Satzung der Bundesstadt Bonn über das Friedhof- und Begräbniswesen - Grabsteine ohne Kinderarbeit

Weitere Drucksachen der Drucksachen-Gruppe '0712434'

0712434ST2 Stellungnahme der Verwaltung

- 1.6.2 Drucksachen-Nr.: 0712662
Antrag: Stv. Claus Plantiko, UWG Bonn vom 27.09.2007 betr. Freie Wahlen und Abstimmungen

1.7 Vorlagen der Verwaltung

- 1.7.1 Drucksachen-Nr.: 0712713
Ausschreibung der Stelle einer/eines Beigeordneten

- 1.7.2 Drucksachen-Nr.:
Ersatzwahlen zu Ratsausschüssen und sonstigen Gremien

- 1.7.3 Drucksachen-Nr.: 0712720
Benennung von drei Ratsmitgliedern für die 2. Konferenz der Ratsmitglieder beim Städtetag Nordrhein-Westfalen

1.8 Mitteilungen

- 1.8.1 Drucksachen-Nr.: 0712246
Städtisches Substitutionsprogramm (zur Gewährung von Eingliederungshilfe für die ambulante Psychosoziale Betreuung von opiatabhängigen Substitutionspatientinnen und Substitutionspatienten) - Neufassung zum 01.05.2007
- 1.8.2 Drucksachen-Nr.: 0712604
Bewilligung über- und außerplanmäßiger Ausgaben gemäß § 83 (1) GO NRW bzw. § 85 (1) GO NRW durch den Stadtkämmerer - Listen 6/2007
- 1.8.3 Drucksachen-Nr.: 0712606
Sachstand Haltepunkt Bundesviertel
- 1.8.4 Drucksachen-Nr.: 0712612
Ergebnisse der Steuerungsgruppe zur Kapazitätserweiterung der MVA
- 1.8.5 Drucksachen-Nr.: 0712721
Vertreterversammlung zur Nachwahl für die Veranstaltergemeinschaft Radio Bonn/Rhein-Sieg am 4. September 2007
- 1.8.6 Drucksachen-Nr.: 0712719
Tagesordnungspunkte der nichtöffentlichen Sitzung

Bonn, den 04.10.2007
In Vertretung

gez. Kregel

Dr. Volker Kregel
Stadtdirektor

Im Anschluss an die öffentliche Sitzung findet eine nichtöffentliche Sitzung statt, deren Tagesordnung Beschlussvorlagen betr. Rheinaue - Neuvermietung Gastronomie, Abwicklung Entwicklungsmaßnahme Bundesviertel - Weitere Grundstücksvermarktung, Jahresabschluss 2006 der SWB GmbH, Benennung einer Wirtschaftsprüfungsgesellschaft als Wirtschaftsprüfer der Stadtwerke Bonn GmbH und des Konzernabschlusses des Konzerns Stadtwerke Bonn GmbH für den Jahresabschluss 2007, Konzeption zur Haushaltskonsolidierung - Neugestaltung der Vermögensverwaltung - Erwerb einer Garantie-Anleihe, Vertragseckpunkte Intendantenvertrag Kunstmuseum, Besetzung der Stelle eines Amtsleiters/einer Amtsleiterin - Amt für Wirtschaftsförderung, Ausschreibung der Stelle einer/eines Beigeordneten - Beauftragung eines Headhunters, Gründung der Gemeinsamen Stadtwerke Mittelrhein GmbH durch die SWB Energie- und Wasserversorgung Bonn/Rhein-Sieg GmbH und die Stadtwerke Neuwied GmbH, Gründung der Gemeinsamen Dienstleistungen Mittelrhein GmbH durch die SWB GmbH, die Stadtwerke Neuwied GmbH sowie weitere Gesellschaften des Stadtwerke-Konzerns sowie Gründung der Energieversorgungsgesellschaft mbH Sankt Augustin durch die Wasserversorgungs-Gesellschaft mbH Sankt Augustin und die Stadtwerke Bonn Beteiligungs-GmbH enthält. Weitere Informationen zu den Punkten der nichtöffentlichen Sitzung können der Mitteilungsvorlage zu TOP 1.8.6 entnommen werden.

- - -

Einlasskarten für die öffentliche Sitzung sind beim Vorstandsreferat Grundsatzangelegenheiten, Zimmer 2.22, 2. Etage, Altes Rathaus am Markt (Tel.: 77 2039) oder am Sitzungstag an der Information im Eingangsbereich des Stadthauses, Berliner Platz 2, erhältlich.


Nähere Informationen zu den einzelnen Tagesordnungspunkten können interessierte Internetbenutzer auf der Homepage der Stadt Bonn „www.Bonn.de“ (Rubrik: Rat und Verwaltung/Bürgerdienste online, Auswahl: Rat und Ausschüsse – Bonner Ratsinformationssystem (Bo-Ris)) erfragen. Dort können über verschiedene Suchmöglichkeiten der Inhalt der öffentlichen Vorlagen, die Ergebnisse vorberatender Gremien, die Terminplanung von Rat, Bezirksvertretungen und Ausschüssen sowie Informationen über die Mandatsträger abgerufen werden.

Als zusätzlichen neuen Service bietet die Stadt Bonn - Ratsbüro - die Zusendung der Tagesordnungen der öffentlichen Sitzungen des Rates als Newsletter über e-mail-Versand an. Entsprechende Wünsche können unter Angabe der e-mail-Adresse an dieter.zilm@bonn.de oder konrad.schmitz@bonn.de gerichtet werden.

Anlage 1 a)

Maßstab 1:500
Datum: 08.06.2005 (Antrag-Nr.:)

BUNDESSTADT BONN
- Kataster- und Vermessungsamt -
Gemeinde Bonn
Gemarkung Duisdorf, Flur 17 u.a.
Flurstück 428/- u.a.

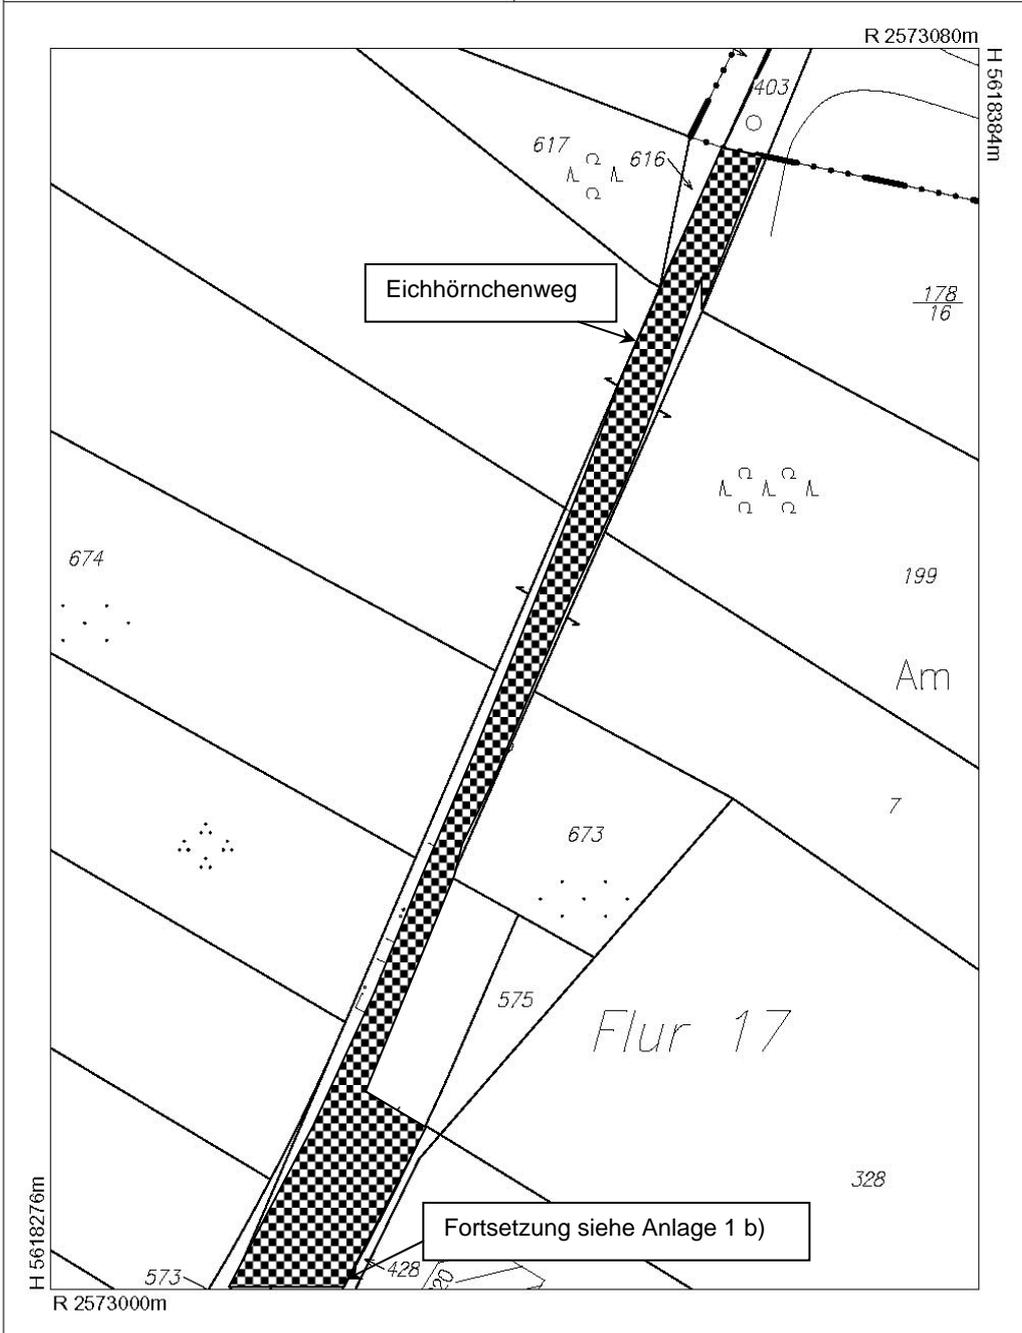


Dieser Auszug ist gesetzlich geschützt (§ 3 Abs. 1 VermKatG NW). Vervielfältigungen, Umarbeitungen, Veröffentlichungen oder die Weitergabe an Dritte nur mit Zustimmung des Herausgebers, ausgenommen Vervielfältigungen und Umarbeitungen zur innerdienstlichen Verwendung bei Behörden oder zum eigenen Gebrauch.
Dieser Kartenauszug ist nicht amtlicher Nachweis des Liegenschaftskatasters.


Anlage 1 b)

Maßstab 1:500
Datum: 08.06.2005 (Antrag-Nr.:)

BUNDESSTADT BONN
- Kataster- und Vermessungsamt -
Gemeinde Bonn
Gemarkung Duisdorf, Flur 17 u.a.
Flurstück 428/- u.a.

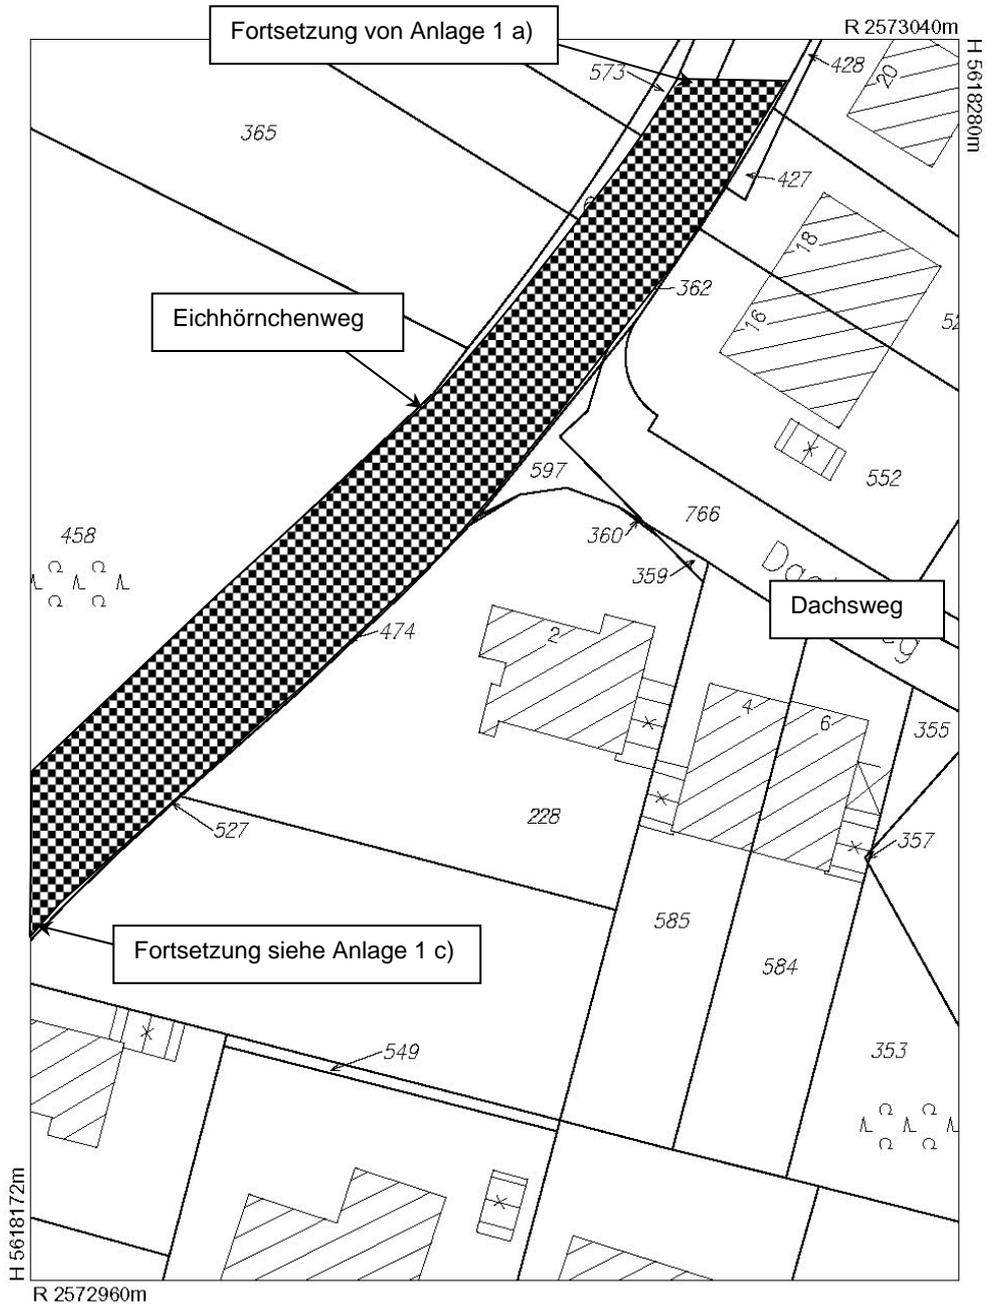

Dieser Auszug ist gesetzlich geschützt (§ 3 Abs. 1 VermKatG NW). Vervielfältigungen, Umarbeitungen, Veröffentlichungen oder die Weitergabe an Dritte nur mit Zustimmung des Herausgebers, ausgenommen Vervielfältigungen und Umarbeitungen zur innerdienstlichen Verwendung bei Behörden oder zum eigenen Gebrauch.
Dieser Kartenauszug ist nicht amtlicher Nachweis des Liegenschaftskatasters.

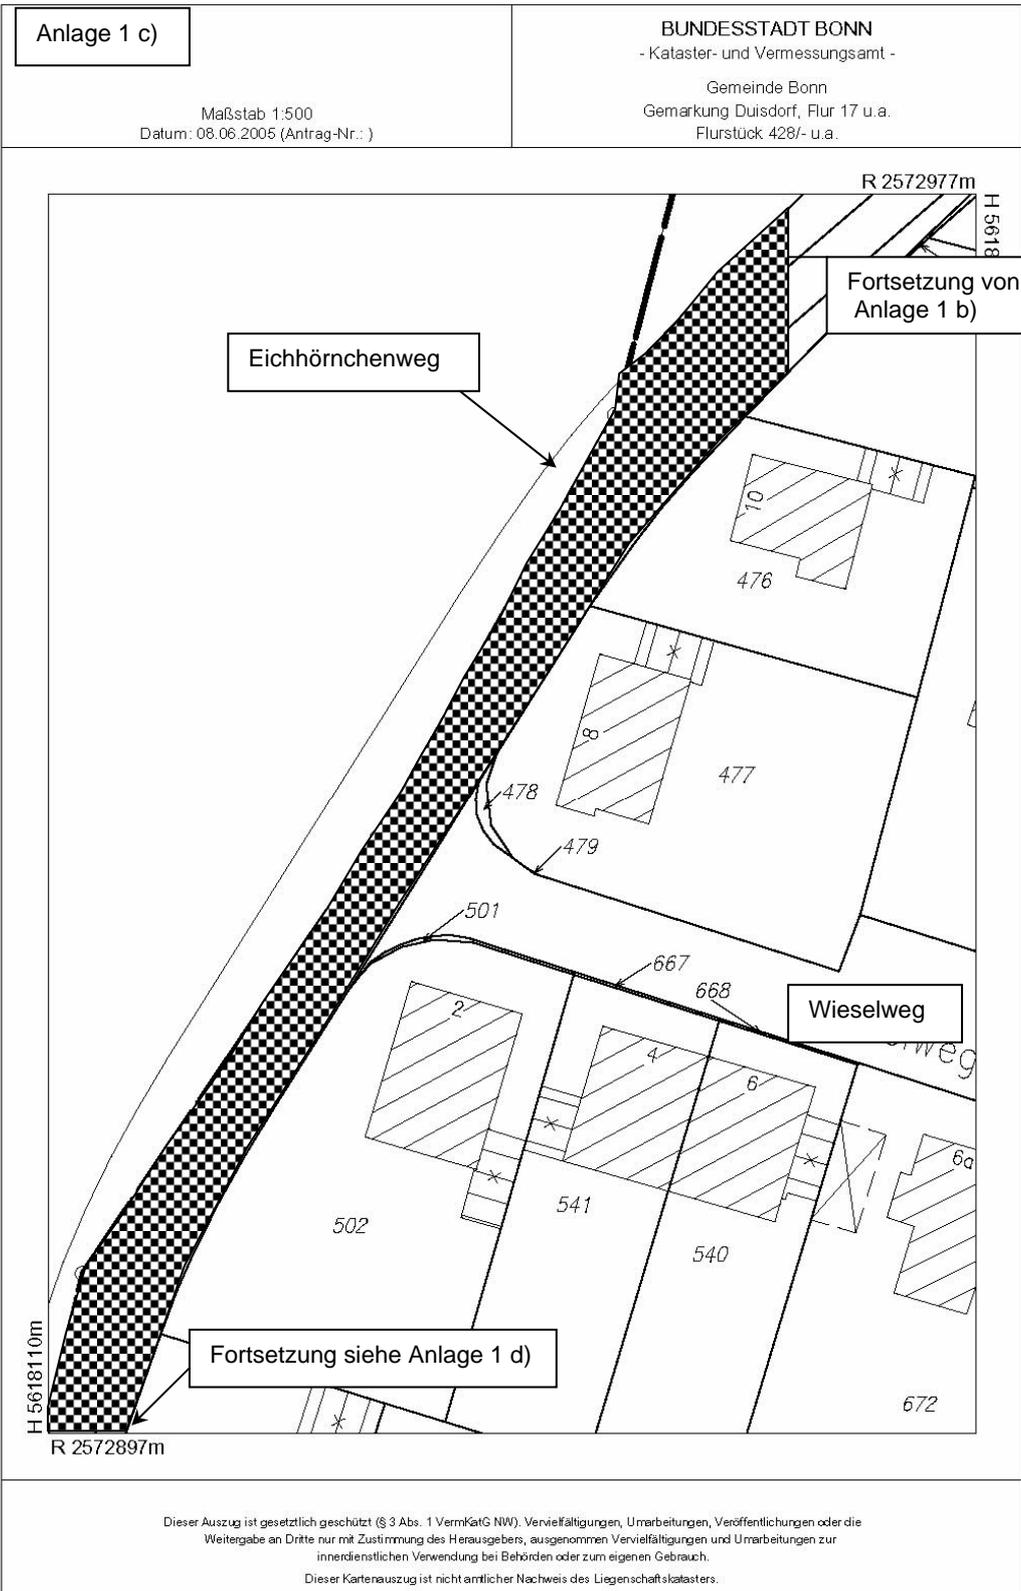


Dieser Auszug ist gesetzlich geschützt (§ 3 Abs. 1 VermKatG NW). Vervielfältigungen, Umarbeitungen, Veröffentlichungen oder die Weitergabe an Dritte nur mit Zustimmung des Herausgebers, ausgenommen Vervielfältigungen und Umarbeitungen zur innerdienstlichen Verwendung bei Behörden oder zum eigenen Gebrauch.
Dieser Kartenauszug ist nicht amtlicher Nachweis des Liegenschaftskatasters.

Anlage 1 d)

Maßstab 1:500
Datum: 08.06.2005 (Antrag-Nr.:)

BUNDESSTADT BONN
- Kataster- und Vermessungsamt -
Gemeinde Bonn
Gemarkung Duisdorf, Flur 17 u.a.
Flurstück 428/- u.a.

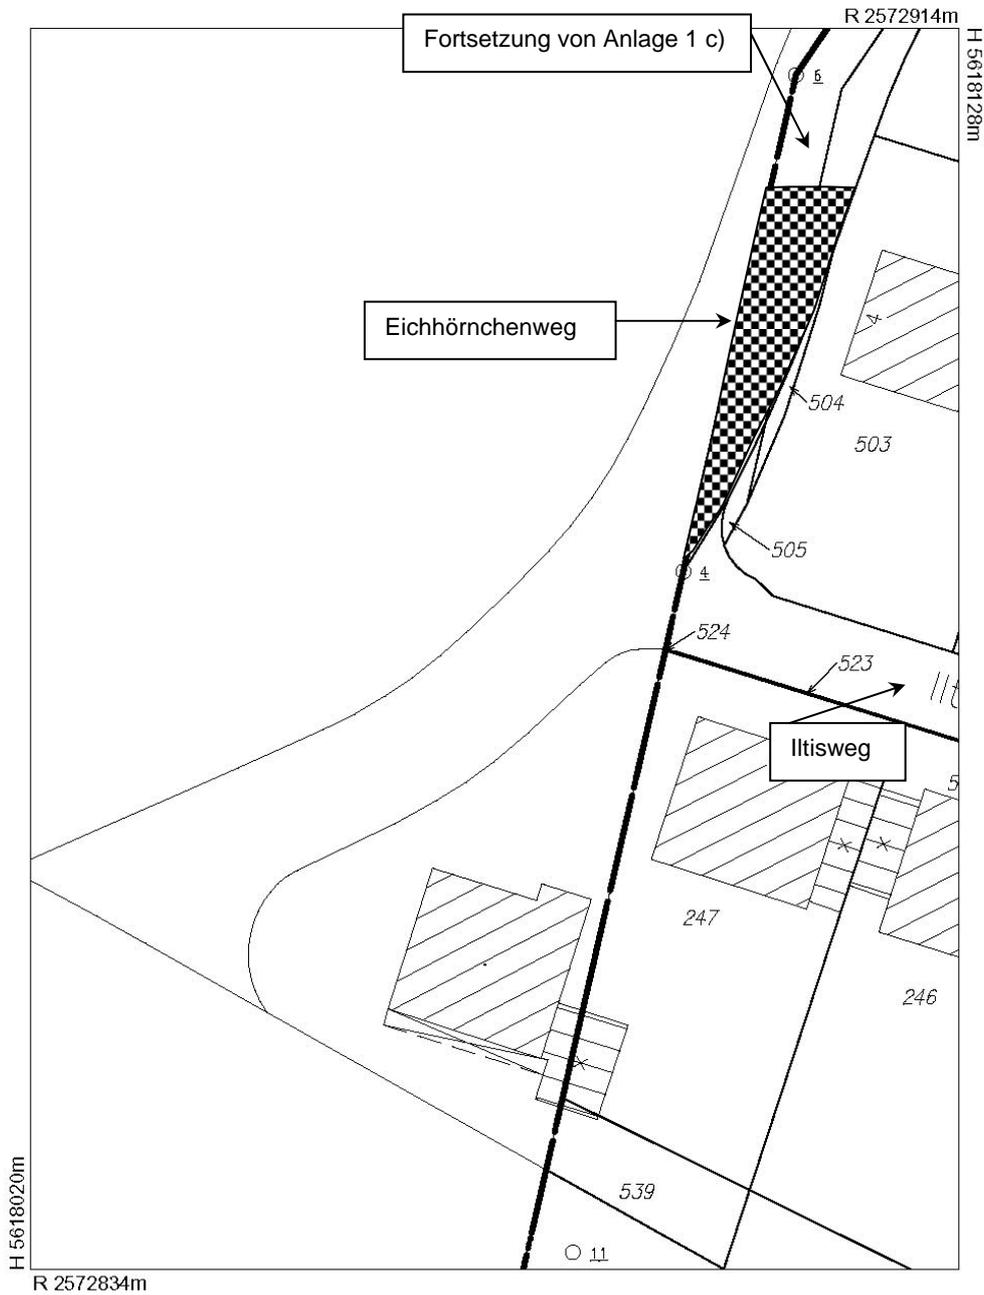

Dieser Auszug ist gesetzlich geschützt (§ 3 Abs. 1 VermKatG NW). Vervielfältigungen, Umarbeitungen, Veröffentlichungen oder die Weitergabe an Dritte nur mit Zustimmung des Herausgebers, ausgenommen Vervielfältigungen und Umarbeitungen zur innerdienstlichen Verwendung bei Behörden oder zum eigenen Gebrauch.
Dieser Kartenauszug ist nicht amtlicher Nachweis des Liegenschaftskatasters.