

**Öffentliche Bekanntmachung der Stadt Lohmar**

**Bebauungsplan Nr. 23, 01. Änderung in Lohmar - Wahlscheid,**

**L I D L - LEBENSMITTELDISCOUNTER**

**mit den Flurstücke 1005, 1007, 1008 und 914 in der Flur 4,  
Gemarkung Wahlscheid**

**- Bürgerinformationsveranstaltung -**

	<b>Bekanntmachungstafel Rathaus X</b>	<b>Hinweistafel Bürgerzentrum Birk</b>	<b>Hinweistafel Forum Wahlscheid</b>
Aushangdatum: 15.09.2014		Unterschrift:	
Abnahmedatum: 29.09.2014		Unterschrift:	

## **Bekanntmachung**

### **Frühzeitige Bürgerinformation**

hier:

**Bebauungsplan Nr. 23, 01. Änderung in Lohmar – Wahlscheid,**

### **L I D L - LEBENSMITTELDISCOUNTER**

**mit den Flurstücke 1005, 1007, 1008 und 914 in der Flur 4,  
Gemarkung Wahlscheid**

Der Stadtentwicklungsausschuss der Stadt Lohmar hat in seiner Sitzung am 04.09.2014 beschlossen eine frühzeitige Bürgerinformation zur Erweiterung des Lebensmitteldiscounters - Lidl in Lohmar Wahlscheid durchzuführen.

In der Bürgerinformationsveranstaltung werden dem Bürgern die beiden Varianten des Umbaus 1. Anbau mit Satteldach oder 2. Kubus mit Flachdach präsentiert.

Die Bürgerinformationsveranstaltung findet

**am 30.09.2014 um 18.30 Uhr**

**Feierraum im Forum Wahlscheid,**


**Wahlscheider Str. 56, in Lohmar – Wahlscheid**

statt.

Zur Anhörung und Erörterung lade ich hiermit ein.



Bürgermeister

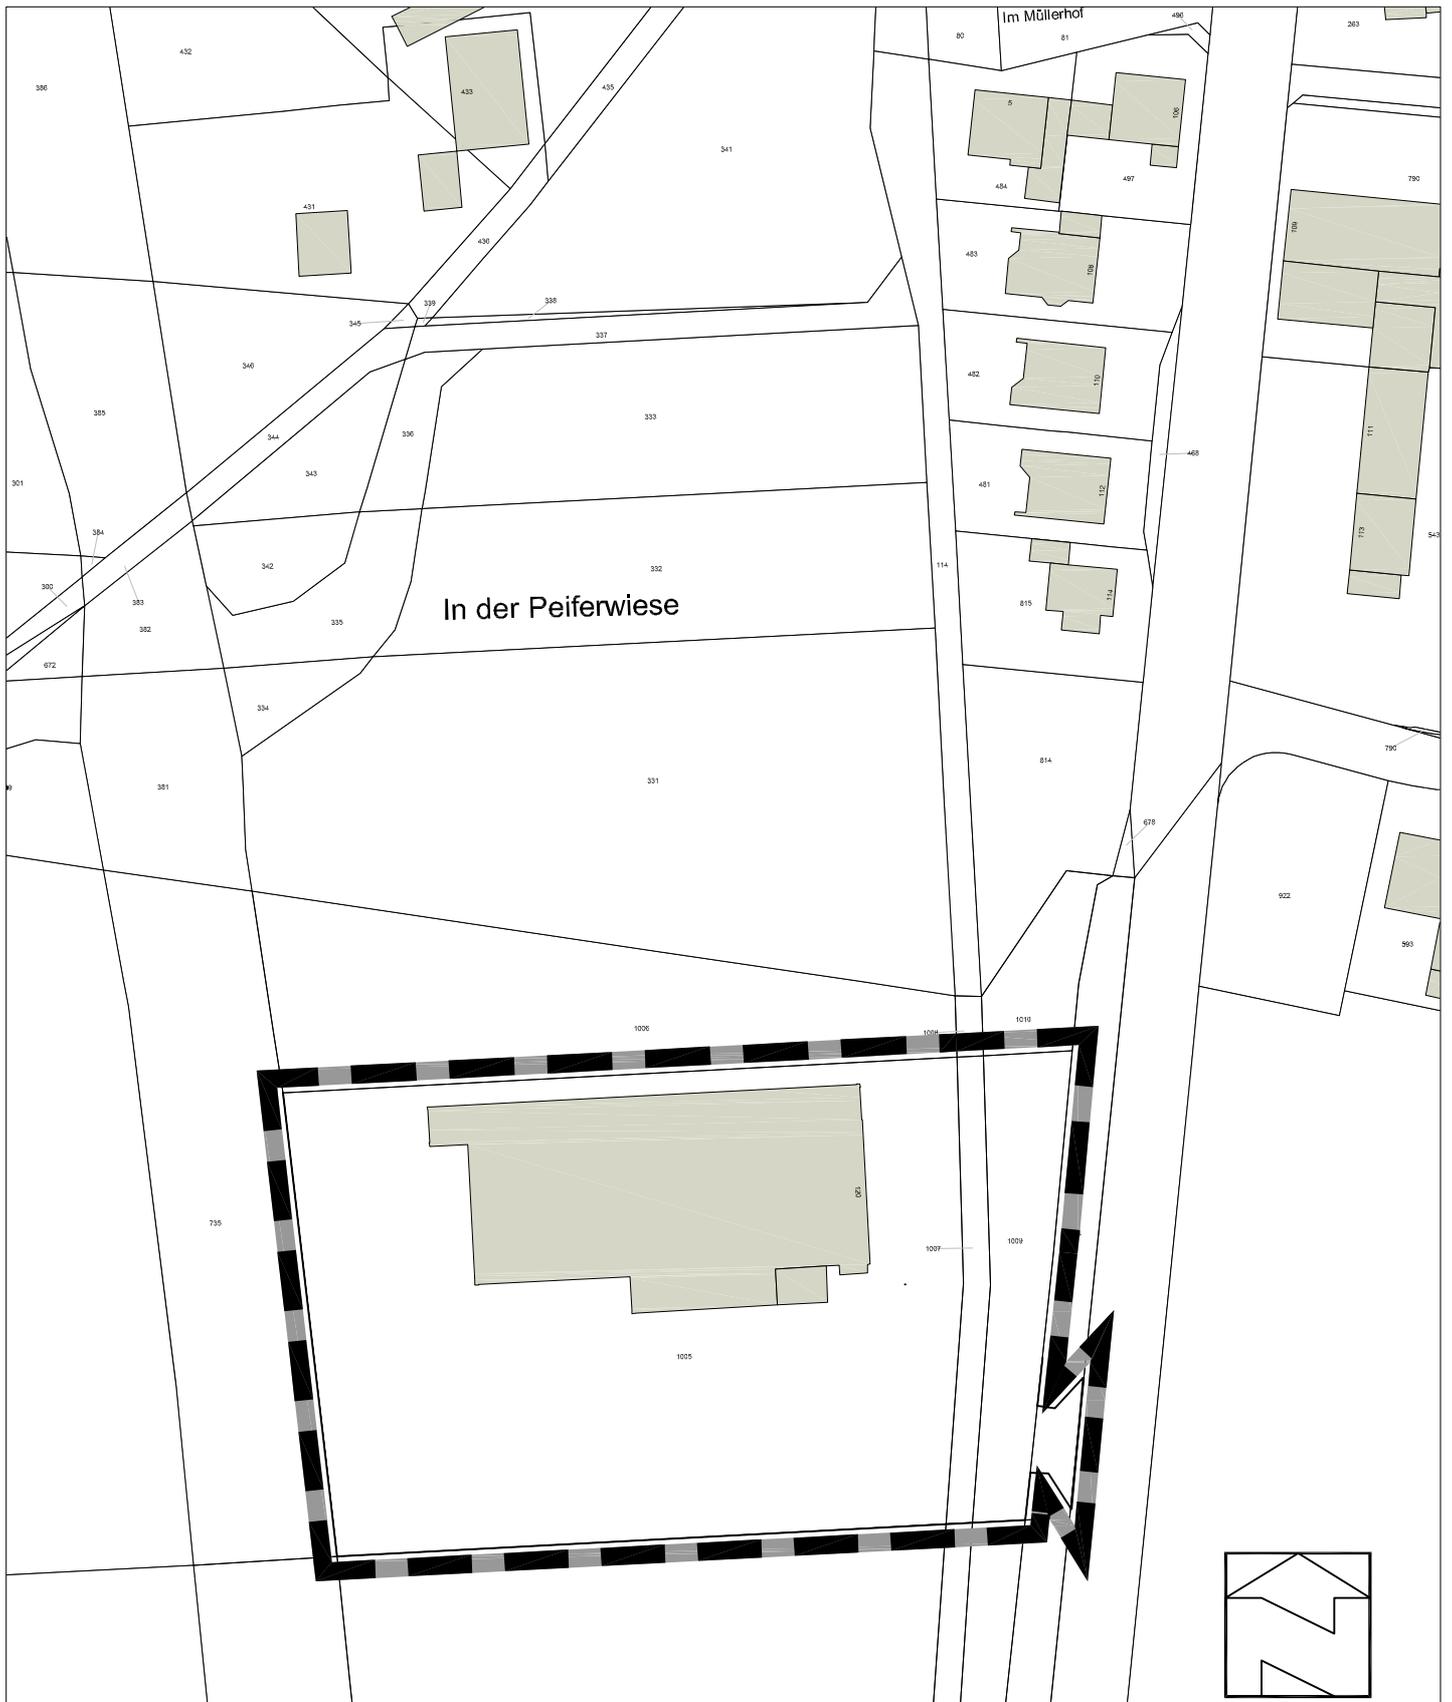

Grenze des Planbereichs "LIDL - WAHLSCHEID"  
Masstab 1 : 1.000