

Amtsblatt der Stadt Brühl



24. Jahrgang

Ausgabetag: 04.09.2008

Nummer: 14

Seite

Öffentliche Auslegung der 3. Änderung des Bebauungsplanes 17 „Gagfah-Siedlung“	102 - 104
Öffentliche Auslegung der 1. Änderung des Bebauungsplanes 06.10 „Am Hennebach“	105 - 106
Aufstellung der 10. Änderung des Bebauungsplanes Nr. 7 „Stettiner-, Breslauer-, Danziger-, Königsberger- und Schultheiß- straße“	107 - 108
Öffentliche Bekanntmachung über die Sitzung des Rates der Stadt Brühl am Montag, den 8. September 2008 um 18.00 Uhr	109 - 110

Herausgeber: Stadt Brühl – Der Bürgermeister

Bezug: Stadt Brühl
Der Bürgermeister
Rathaus
50319 Brühl

Jahres-Abo €23,00 incl. Porto
Kündigung des Bezugs:
Nur für das folgende Jahr zum 30.11.

Einzelpreis €1,00 incl. Porto
Für Selbstabholer liegt das Amtsblatt
kostenlos im Rathaus, Uhlstraße 3 und im
brühl-info, Uhlstr. 1, aus.

Während der Auslegungsfrist können gemäß § 3 Abs. 2 BauGB Anregungen schriftlich oder mündlich zur Niederschrift vorgebracht werden. Die Stadt Brühl prüft die fristgerecht vorgebrachten Anregungen und teilt das Ergebnis beizeiten mit. Nicht fristgerecht abgegebene Stellungnahmen können bei der Beschlussfassung der 3. Änderung des Bebauungsplans 17 „Gagfah-Siedlung“ einschließlich der Planbegründung unberücksichtigt bleiben.


Brühl, 01.09.2008

Der Bürgermeister
Michael Kreuzberg

Bebauungsplan 17

" Gagfah - Siedlung "

3. Änderung

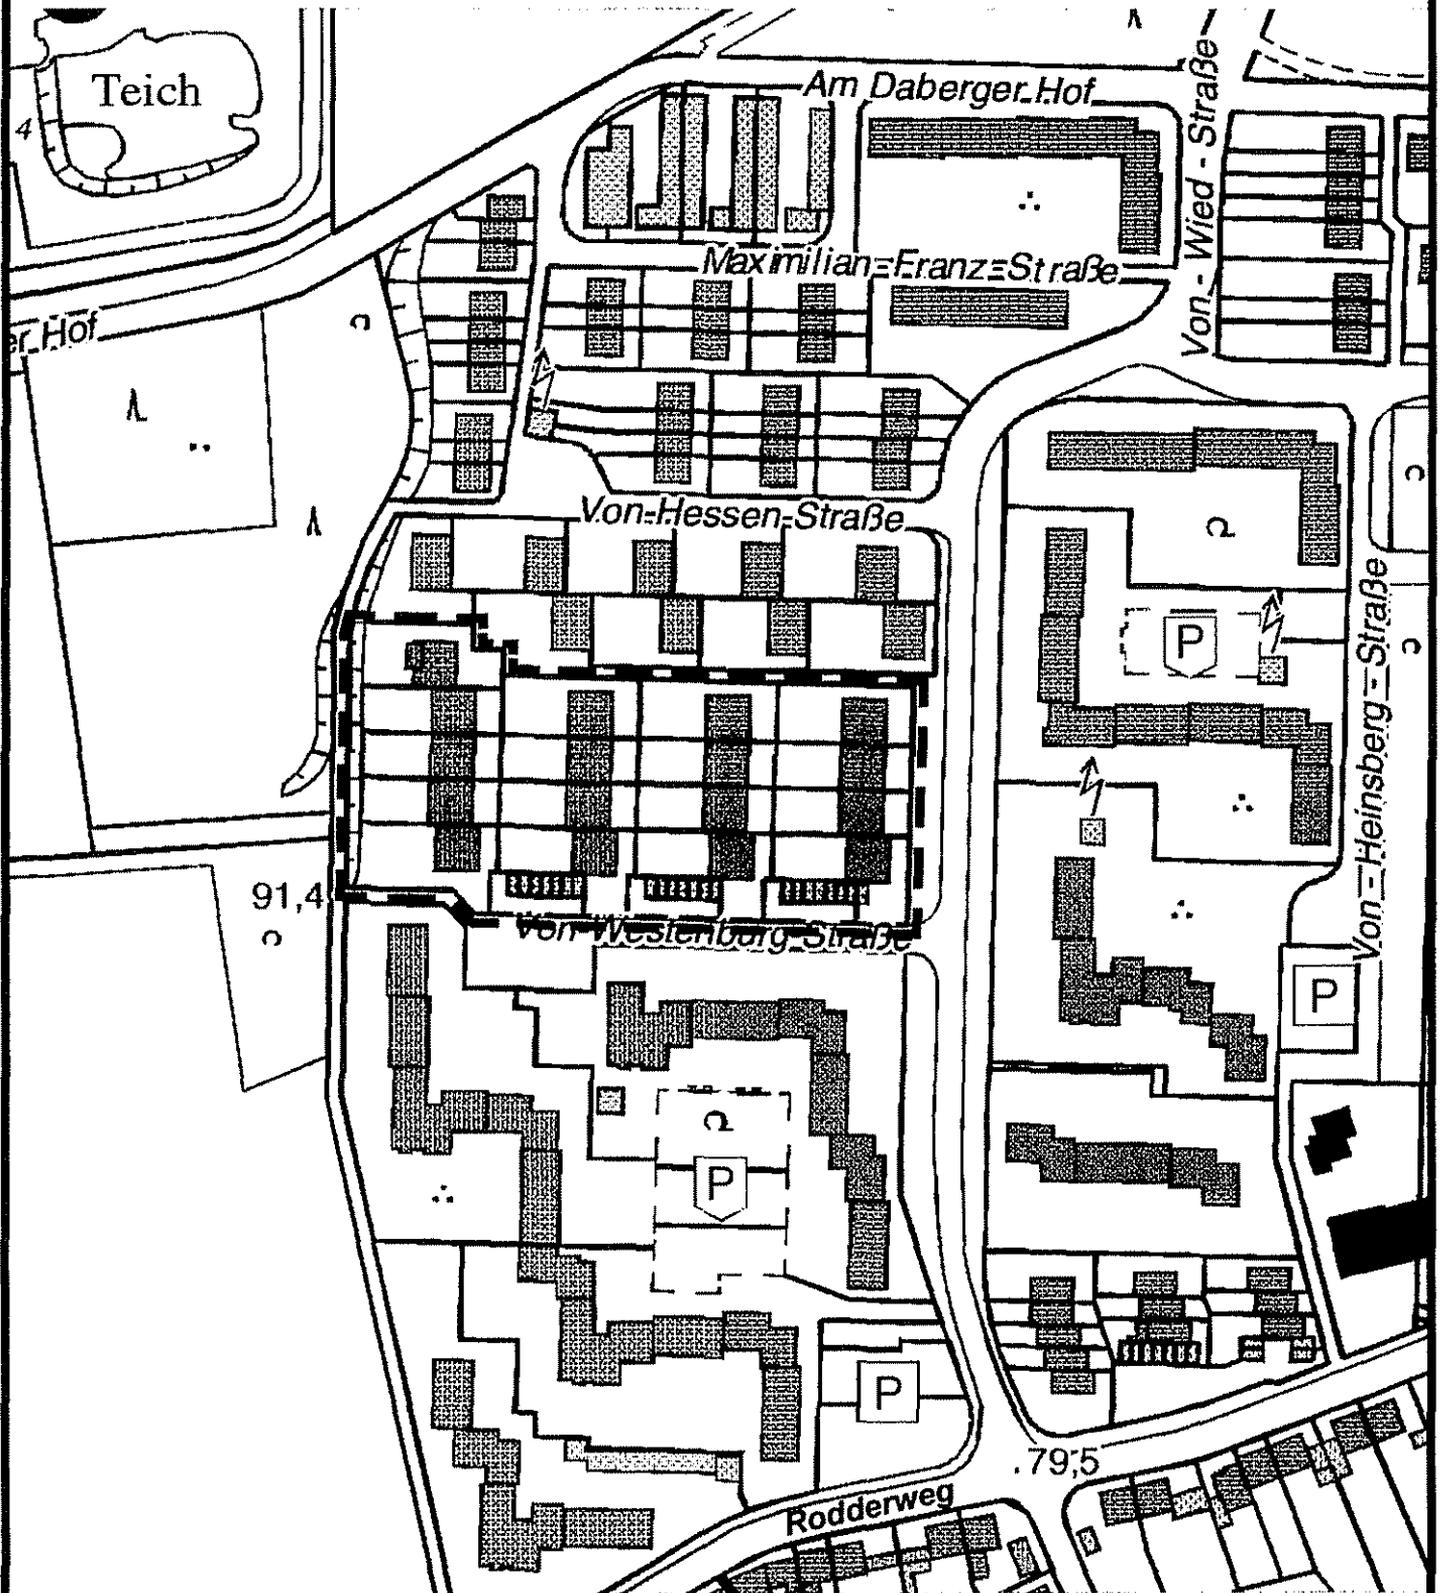

ÜBERSICHTSPLAN

M. 1 : 2.000



Grenze des Geltungsbereiches

Vergrößerung aus der DGK 5

© Geobasisdaten:
Landesvermessungsamt NRW,
Bonn, 2070/2005

Öffentliche Bekanntmachung der Stadt Brühl



Öffentliche Auslegung der 1. Änderung des Bebauungsplanes 06.10 „Am Hennebach“

Der Planungsausschuss der Stadt Brühl hat in seiner öffentlichen Sitzung am 26.08.2008 gemäß § 3 Abs. 2 Baugesetzbuch (BauGB) in Verbindung mit § 13a BauGB, in der Fassung der Bekanntmachung vom 23. 09. 2004 (BGBl. I S. 2414), zuletzt geändert durch Artikel 1 des Gesetzes v. 21. 12.2006, die öffentliche Auslegung der 1. Änderung des Bebauungsplanes Bebauungsplan 06.10 „Am Hennebach“ einschließlich der Planbegründung beschlossen.

Der Geltungsbereich der 1. Änderung des Bebauungsplanes 06.10 „Am Hennebach“ betrifft die Flurstücke 992 und 993 in der Gemarkung Badorf, Flur 5.

Der Geltungsbereich ist dem beigelegten Übersichtsplan zu entnehmen.

Der Bebauungsplan einschließlich der Begründung kann in der Zeit vom

12.09. – 13.10.2008

bei der Stadt Brühl, Fachbereich Stadtentwicklung und Bauordnung, Rathaus A vor den Zimmern A 125 und A 120 während der Dienststunden

**montags - freitags 8.00 - 12.30 Uhr sowie
montags - donnerstags 14.00 - 17.00 Uhr**

eingesehen werden.


Im Übrigen stehen die Mitarbeiter des Fachbereiches für Rückfragen unter den Telefonnummern 795100 und 795130 zur Verfügung.

Während der Auslegungsfrist können gemäß § 3 Abs. 2 BauGB Anregungen schriftlich oder mündlich zur Niederschrift vorgebracht werden. Die Stadt Brühl prüft die fristgerecht vorgebrachten Anregungen und teilt das Ergebnis beizeiten mit. Nicht fristgerecht abgegebene Stellungnahmen können bei der Beschlussfassung der 1. Änderung des Bebauungsplanes Bebauungsplan 06.10 „Am Hennebach“ unberücksichtigt bleiben.

Brühl, 01.09.2008

Der Bürgermeister
Michael Kreuzberg

1. Änderung des **Bebauungsplanes 06.10** "Am Hennebach"

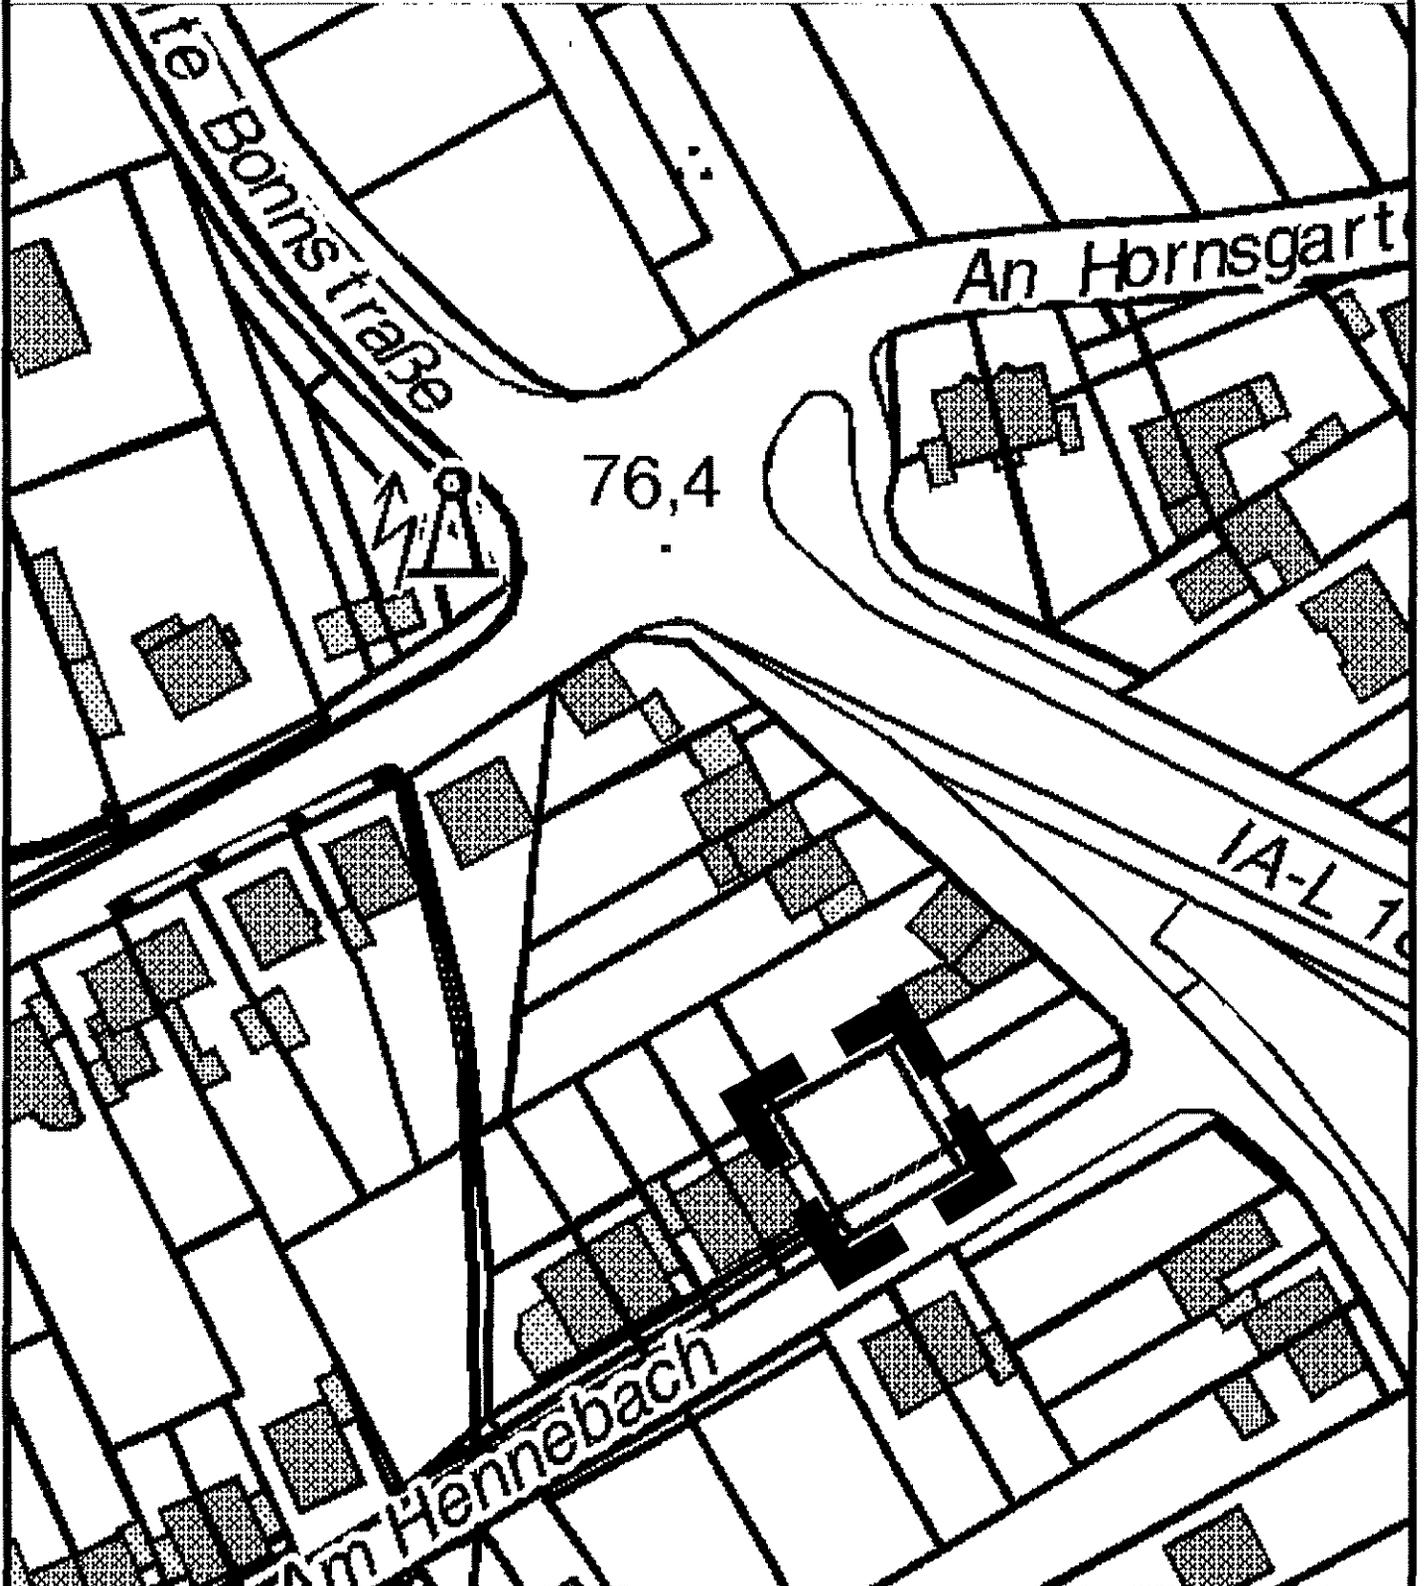

ÜBERSICHTSPLAN



M. 1 : 1.250



Grenze des
Geltungsbereiches

Vergrößerung aus der DGK 5
© Geobasisdaten:
Landesvermessungsamt NRW,
Bonn, 2070/2005

Öffentliche Bekanntmachung der Stadt Brühl



Aufstellung der 10. Änderung des Bebauungsplanes Nr. 7 - Stettiner-, Breslauer-, Danziger-, Königsberger- und Schultheißstraße -

Der Ausschuss für Planung und Stadtentwicklung der Stadt Brühl hat in seiner öffentlichen Sitzung am 26.08.2008 gemäß § 2 Abs. 1 Baugesetzbuch (BauGB) in Verbindung mit § 13a BauGB, in der Fassung der Bekanntmachung vom 23. 09. 2004 (BGBl. I S. 2414), zuletzt geändert durch Artikel 1 des Gesetzes v. 21. 12. 2006, die Aufstellung der 10. Änderung des Bebauungsplanes Nr. 7 - Stettiner-, Breslauer-, Danziger-, Königsberger- und Schultheißstraße - beschlossen.

Das Plangebiet betrifft die Grundstücke Stettiner Straße 2 - 56, Breslauer Straße 1 - 25 und 2 - 96, sowie Danziger Straße 1 – 45 in der Flur 1, Stettiner Straße 1 – 31 in der Flur 3, Gemarkung Kierberg, sowie Danziger Straße 2 - 70, Königsberger Straße 1 – 45, Schultheißstraße 1 - 75 und 2 - 60 in der Flur 1, Gemarkung Vochem,

Das Plangebiet ist aus dem beigefügten Übersichtsplan ersichtlich.


Es wird darauf hingewiesen, dass

- a) der Bebauungsplan im beschleunigten Verfahren gemäß § 13a BauGB ohne Durchführung einer Umweltprüfung nach § 2 Abs. 4 BauGB aufgestellt wird und
- b) sich in Kürze die Öffentlichkeit über die allgemeinen Ziele und Zwecke sowie die wesentlichen Auswirkungen der Planung beim Bürgermeister der Stadt Brühl, unterrichten kann. Hierzu wird es eine weitere Bekanntmachung geben.

Brühl, 29.08.2007

Der Bürgermeister
Michael Kreuzberg

10. Änderung des Bebauungsplanes Nr. 7 "Stettiner,- Breslauer,- Danziger,- Königsberger- und Schultheißstraße"

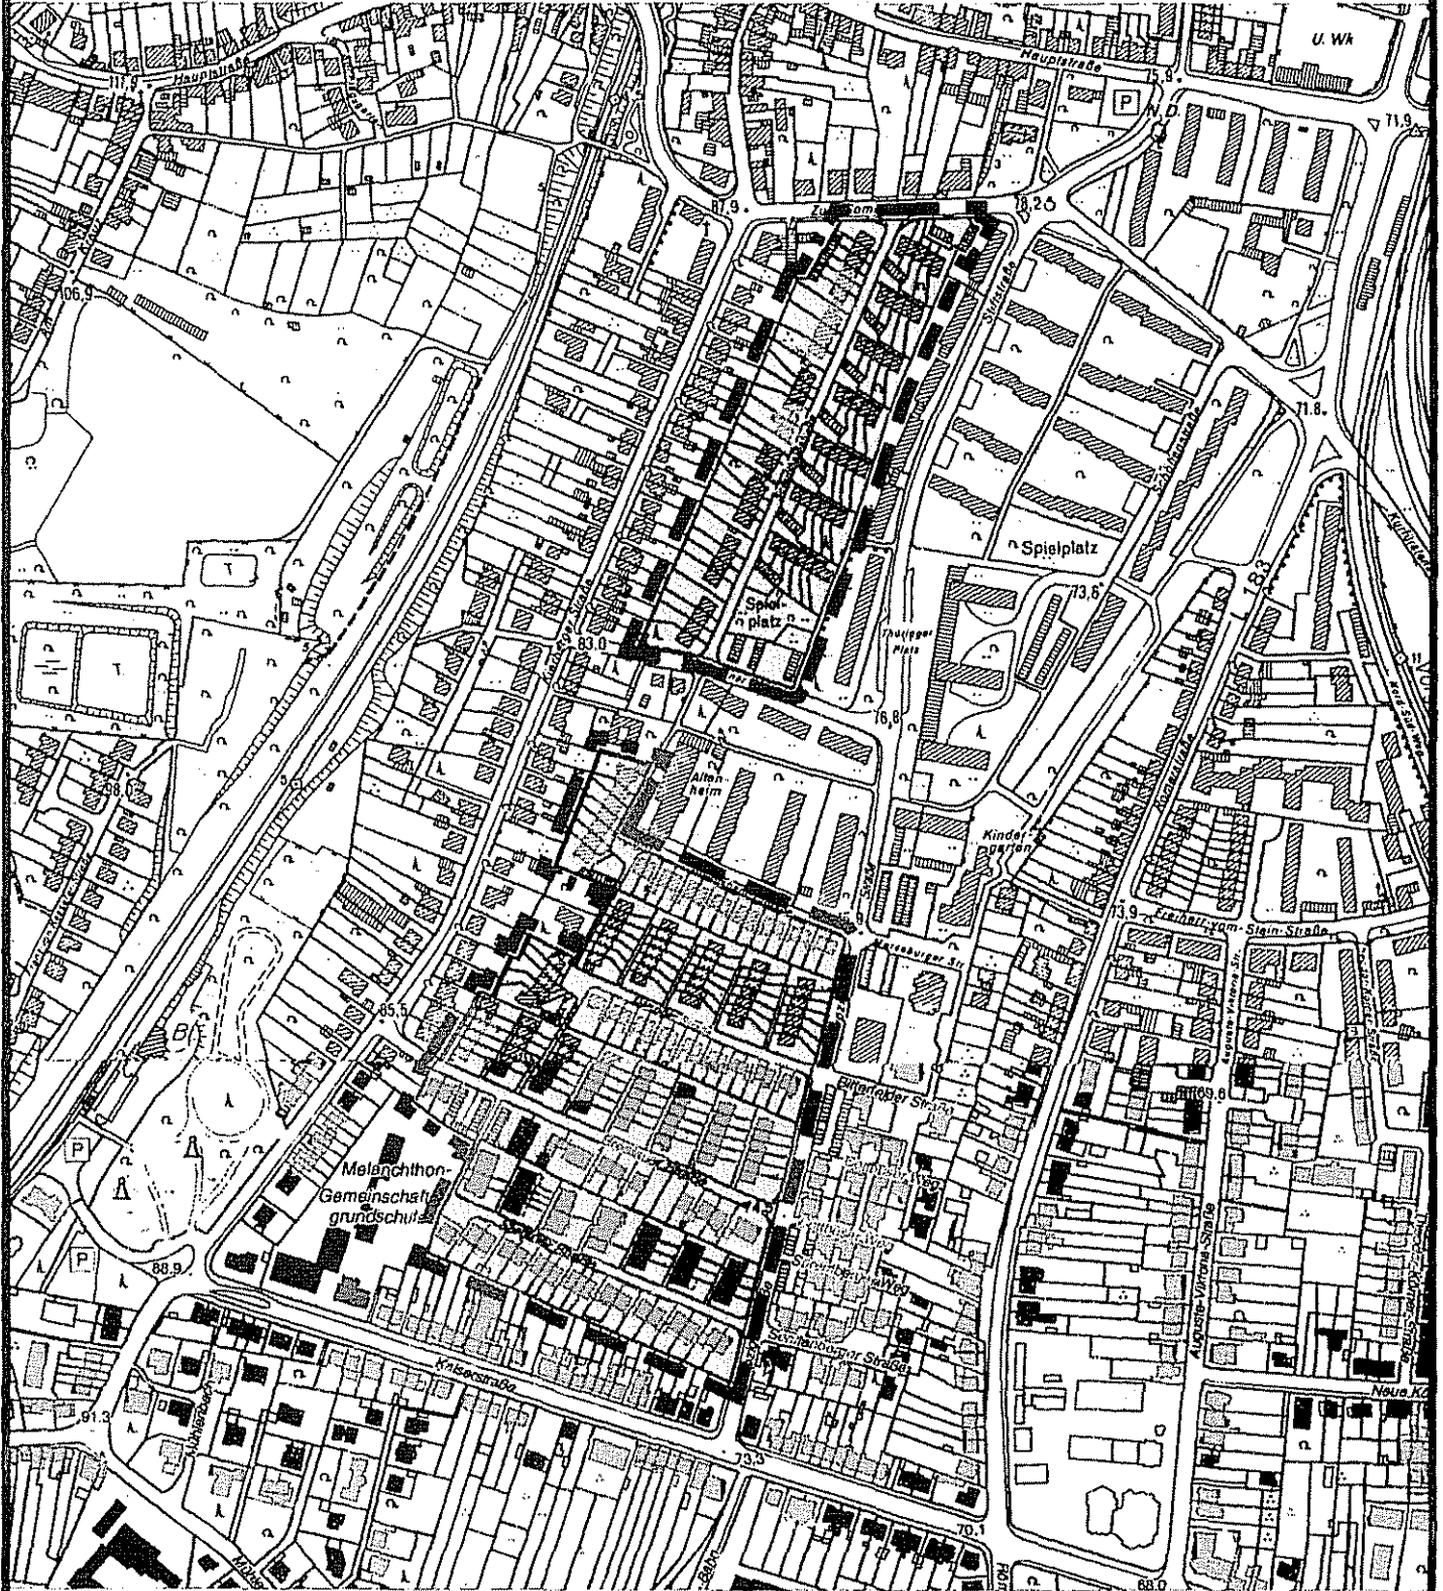

ÜBERSICHTSPLAN



M. 1 : 5.000



GRENZE DES
GELTUNGSBEREICHES

DGK 5 ERFTKREIS 1994 / 706

- 9.3 6. Satzung zur Änderung der Satzung über die Erhebung von Gebühren für den Krankentransport und die Notfallrettung in der Stadt Brühl
- Satzung Rettungsdienst vom 1.7.1996
hier: Notarztgebühr
Bürgermeister Kreuzberg und Fraktionsvorsitzender Dr. Petran (SPD) vom 18.7.08
Bezug: HA 25.8.08 *106/99 g
- 9.4 Erweiterungsneubau der Erich-Kästner-Realschule
hier: Überplanmäßige Auszahlung
Bezug: SchSpA 17.6.08 und HA 25.8.08 *29/86 ak
10. Kulturstiftung für die Stadt Brühl 30/07 c
11. Bildung der Einigungsstelle nach § 67 LPVG NW (Landespersonalvertretungsgesetz Nordrhein-Westfalen)
Bezug: HA 25.8.08 *197/84 o
12. Annahme einer Sachspende vom Förderverein der Freiwilligen Feuerwehr Brühl e.V.
Bezug: HA 25.8.08 *30/08
13. Anträge
- 13.1 Einkaufsgemeinschaft mit Wesseling und Bornheim
hier: Antrag der FDP-Fraktion vom 10.8.08 33/08
33/08 a
- 13.2 Rücknahme des Aufstellungsbeschlusses zum Bebauungsplan 06.01 (Standortsicherung Phantasialand)
hier: Antrag der Grünen-Fraktion vom 22.8.08 35/01 t
14. Besetzung in Ausschüssen
15. Mitteilungen
16. Anfragen
- B) Nichtöffentlicher Teil**
17. Bürgerschaftsübernahme 45/99 e
18. Zustimmung zum Erschließungs- und Städtebaulichen Vertrag im Gebiet des Bebauungsplanes 03.07 „Nördlich Finanzamt“
Bezug: HA 25.8.08 *105/99 j
19. Abschluss eines gerichtlichen Vergleiches 10/03 s
20. Sanierung Schlossparkstadion 239/88 r
21. Mitteilungen
22. Anfragen

Michael Kreuzberg
Bürgermeister