

Amtsblatt der Stadt Brühl



22. Jahrgang

Ausgabetag: 01.06.2006

Nummer: 13

Seite

Öffentliche Bekanntmachung über die Erörterung und Stellungnahmen bzgl. des Antrages der Firma Erben Bischoff auf Erweiterung der mit Teilgenehmigung vom 27.04.2001 genehmigten Abgrabung von Kiesen und Sanden in Brühl

66

Öffentliche Auslegung des Bebauungsplanes 06.13 „L183 / ehemalige Wirtschaftsbahn“

67/68

Herausgeber: Stadt Brühl – Der Bürgermeister

Bezug: Stadt Brühl
Der Bürgermeister
Rathaus
50319 Brühl

Jahres-Abo € 23,00 incl. Porto
Kündigung des Bezugs:
Nur für das folgende Jahr zum 30.11.

Einzelpreis € 1,00 incl. Porto
Für Selbstabholer liegt das Amtsblatt
kostenlos im Rathaus, Uhlstraße 3 und im
brühl-info, Uhlstr. 1, aus.

Öffentliche Bekanntmachung

der Stadt Brühl



über die Erörterung der Einwendungen und Stellungnahmen bzgl. des Antrages der Firma Erben Bischoff auf Erweiterung der mit Teilgenehmigung vom 27.04.2001 genehmigten Abgrabung von Kiesen und Sanden in Brühl, Gemarkung Vochem, Flur 2, Flurstücke 27, 28, 33, 34, 37, 699/38, 2141/26, 2460/23, 3225, 6223, 6224, 6301 - 6303 sowie in Hürth, Gemarkung Fischenich um die Flächen Flur 1, Flurstücke 30 – 32, 47, 52, 56 und Flur 4, Flurstücke 232, 275, 282, 283, 443/147, 435/140, 473/315, 681/281, 735/141, 875/305, 918/281, 919/281, 1375/294, 1376/293, 1379/287, 1581/305, 1688/141 - 1691/141, 1799/279, 2080, 2081, 2232, 2234, 2235, 2237 sowie 2240 – 2246.

Die Firma Erben Bischoff stellte im Juni 2004 den Antrag auf Erweiterung der mit Teilgenehmigung vom 27.04.2001 genehmigten Abgrabung von Kiesen und Sanden in den vorgenannten Flächen in Brühl und Hürth.

Dieser Antrag nebst Planunterlagen und Umweltverträglichkeitsprüfung lag in der Zeit vom 22.11.2004 bis einschließlich 21.12.2004 bei der Stadt Hürth, in der Zeit vom 11.11.2004 bis einschließlich 25.11.2004 bei der Stadt Brühl und jeweils zu diesen Zeiten beim Rhein-Erft-Kreis zur Einsichtnahme aus.

Die gegen dieses Vorhaben erhobenen Einwendungen werden am

13. 06. 2006 um 10:00 Uhr

im Kreishaus des Rhein-Erft-Kreis, Willy-Brandt-Platz 1, 50126 Bergheim, Sitzungszimmer KT 1.1 gemäß § 73 Abs. 6 des Verwaltungsverfahrensgesetzes des Landes Nordrhein-Westfalen erörtert.

Zur Teilnahme sind Betroffene und Einwender berechtigt. Bei Ausbleiben eines Beteiligten im Erörterungstermin kann auch ohne ihn verhandelt werden.

Brühl, den 29. Mai 2006

Stadt Brühl
Der Bürgermeister
In Vertretung

W. Mues
1. Beigeordneter

Öffentliche Bekanntmachung

der Stadt Brühl



Öffentliche Auslegung des Bebauungsplanes 06.13 „L183 / ehemalige Wirtschaftsbahn“

Der Planungsausschuss der Stadt Brühl hat in seiner öffentlichen Sitzung am 29.05.2006 gemäß § 2 Abs. 1 Baugesetzbuch (BauGB) in der Bekanntmachung der Neufassung vom 23.09.2004 (BGBl. I S. 2414) die Aufstellung des Bebauungsplanes Nr. 06.13 ‚L 183 / ehemalige Wirtschaftsbahn‘ und gemäß § 3 Abs. 2 (BauGB) die öffentliche Auslegung des Bebauungsplanes 06.13 „L183 / ehemalige Wirtschaftsbahn“ einschließlich der Planbegründung beschlossen.

Das Plangebiet liegt in der Gemarkung Badorf, Flur 3 und umfasst die Flurstücke Nr. 154, 197, 326, 327, 4, 5/1, 133, 198 - 212, 192 und 153 tlw. an der Alten Bonnstraße, nördlich angrenzend an das Plangebiet des Bebauungsplanes 06.12 ‚Im Geildorfer Feld‘ und bildet ein mit der Spitze nach Norden zeigendes Dreieck.

Der Geltungsbereich ist dem beigelegten Übersichtsplan zu entnehmen.

Der Bebauungsplan einschließlich der Begründung kann in der Zeit vom

09.06. - 24.07.2006

bei der Stadt Brühl, Fachbereich Stadtentwicklung, Rathaus A vor den Zimmern A 125 und A 120 während der Dienststunden

**montags - freitags 8.00 - 12.30 Uhr sowie
montags - donnerstags von 14.00 - 17.00 Uhr**

eingesehen werden.

Im Übrigen stehen die Mitarbeiter des Fachbereiches für Rückfragen unter den Telefonnummern 795130 und 795080 zur Verfügung.


Während der Auslegungsfrist können gemäß § 3 Abs. 2 BauGB Anregungen schriftlich oder mündlich zur Niederschrift vorgebracht werden. Die Stadt Brühl prüft die fristgerecht vorgebrachten Anregungen und teilt das Ergebnis beizeiten mit.

Brühl, 30.05.2006

Der Bürgermeister
In Vertretung
Wolfgang Mues
1. Beigeordneter

STADT BRÜHL BEBAUUNGSPLAN 06.13

"L 183 / EHEMALIGE WIRTSCHAFTSBAHN"

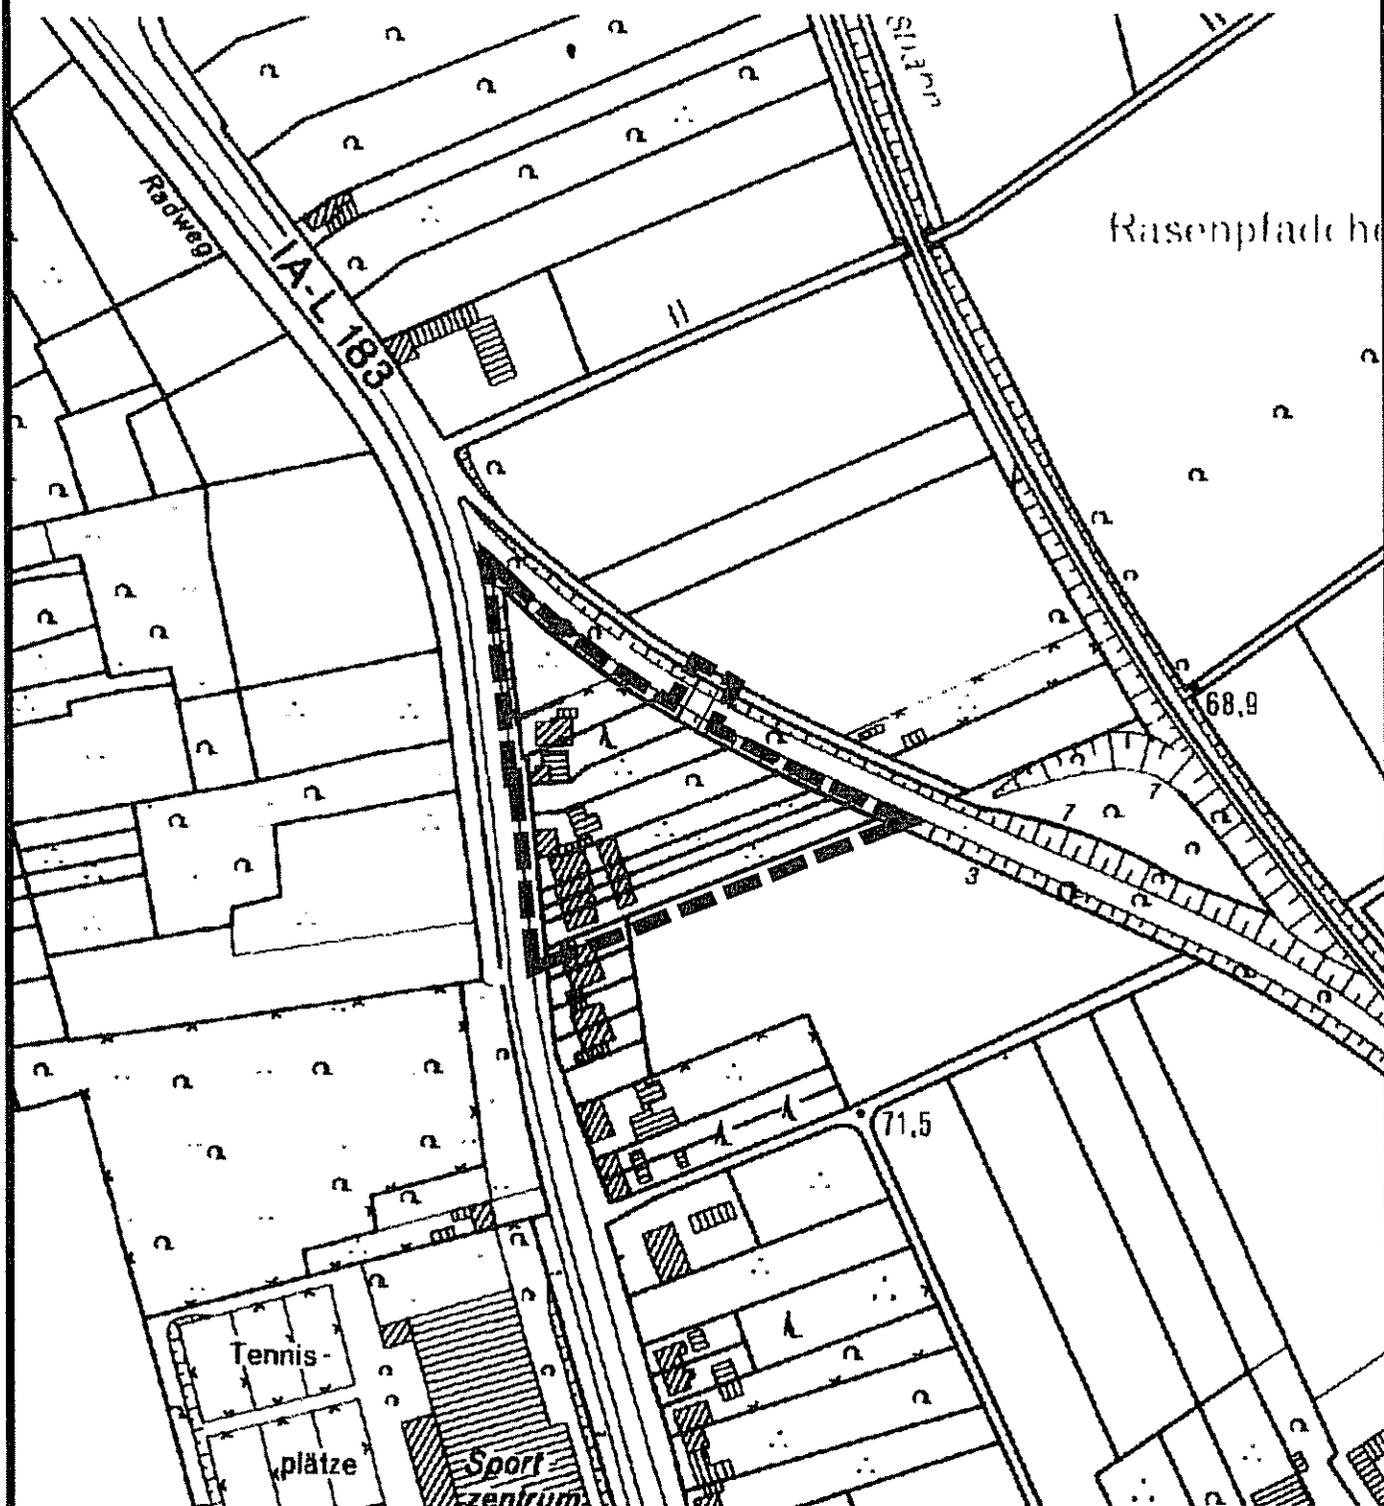


ÜBERSICHTSPLAN



M 1:2.500



GRENZE DES GELTUNGSGEBIETES

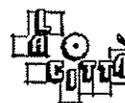

LA CITTÀ STADTPLANUNG
 DPL.-ING. ARCHITECT UND STADTPLANER
 HENRICH SCHNEIDER
 BETHLEHEMER STR. 10a 50126 BERGHEIM
 TEL.: 02271 / 48 79 17 FAX: 02271 / 48 79 11
 La-Città Stadtplanung@t-online.de