Amtliche Bekanntmachung Nr. 16/2008

des Satzungsbeschlusses des Bebauungsplanes III/39 "Gewerbegebiet Merkstein-Süd" - mit Ausnahme des Teilbereiches A -

Der Rat der Stadt Herzogenrath hat in seiner Sitzung am 11.03.2008 den Bebauungsplan III/39 "Gewerbegebiet Merkstein-Süd" gemäß § 10 Abs. 1 BauGB in der z.Z. gültigen Fassung als Satzung beschlossen.

Die räumliche Abgrenzung des Geltungsbereiches ist kartografisch bestimmt und der zeichnerischen Darstellung des Plangebietes zu entnehmen.

Ab sofort können die Planunterlagen einschließlich der Begründung und der textlichen Festsetzungen gemäß § 10 Abs. 3 BauGB in der z.Zt. gültigen Fassung während der Dienststunden

montags und dienstags	von 08.30 Uhr bis 12.30 Uhr und von 14.00 Uhr bis 15.30 Uhr,
mittwochs	von 08.30 Uhr bis 12.30 Uhr,
donnerstags	von 08.30 Uhr bis 12.30 Uhr und von 14.00 Uhr bis 17.30 Uhr,
freitags	von 08.30 Uhr bis 12.00 Uhr

bei der Stadtverwaltung Herzogenrath, Rathausplatz 1, 52134 Herzogenrath eingesehen und über den Inhalt Auskunft verlangt werden.

Der Bebauungsplan III/39 "Gewerbegebiet Merkstein-Süd" mit Ausnahme des Teilbereiches A tritt mit dieser Bekanntmachung in Kraft.

Hinweise

Hinweis gem. § 44 BauGB:

Es wird auf die Vorschriften des § 44 Abs. 3 Satz 1 und 2 sowie Abs. 4 BauGB in der z.Zt. gültigen Fassung über die fristgemäße Geltendmachung von Entschädigungsansprüchen wegen eingetretener Vermögensnachteile nach den §§ 39 bis 42 BauGB und über das Erlöschen von Entschädigungsansprüchen hingewiesen.

Danach erlöschen Entschädigungsansprüche für nach §§ 39 bis 42 BauGB eingetretene Vermögensnachteile, wenn nicht innerhalb von drei Jahren nach Ablauf des Kalenderjahres, in dem die Vermögensnachteile eingetreten sind, die Fälligkeit des Anspruchs herbeigeführt wird.

Hinweis gem. § 215 BauGB:

Unbeachtlich werden gemäß § 215 Abs. 1 BauGB in der z.Zt. gültigen Fassung

1. eine nach § 214 Abs. 1 Satz 1 Nr. 1 bis 3 beachtliche Verletzung der dort bezeichneten Verfahrens- und Formvorschriften,

2. eine unter Berücksichtigung des § 214 Abs. 2 BauGB beachtliche Verletzung der Vorschriften über das Verhältnis des Bebauungsplans und des Flächennutzungsplans und

3. nach § 214 Abs. 3 Satz 2 beachtliche Mängel des Abwägungsvorgangs,

wenn sie nicht innerhalb eines Jahres seit Bekanntmachung dieser Satzung schriftlich gegenüber der Stadt Herzogenrath unter Darlegung des die Verletzung oder den Mangel begründenden Sachverhalts geltend gemacht worden sind. Satz 1 gilt entsprechend, wenn Fehler nach § 214 Abs. 2a BauGB beachtlich sind.

Hinweis gem. § 7 GO NW:

Hingewiesen wird ferner auf § 7 Abs. 6 der Gemeindeordnung für das Land Nordrhein-Westfalen (GO NW) in der z.Zt. gültigen Fassung, wonach die Verletzung von Verfahrens- oder Formvorschriften der GO NW beim Zustandekommen dieser Satzung nach Ablauf eines Jahres seit dieser Bekanntmachung nicht mehr geltend gemacht werden kann, es sei denn,

a) eine vorgeschriebene Genehmigung fehlt oder ein vorgeschriebenes Anzeigeverfahren wurde nicht durchgeführt,

b) die Satzung ist nicht ordnungsgemäß öffentlich bekannt gemacht worden,

c) der Bürgermeister hat den Ratsbeschluss vorher beanstandet oder

d) der Form- oder Verfahrensmangel ist gegenüber der Stadt Herzogenrath vorher gerügt und dabei die verletzte Rechtsvorschrift und die Tatsache bezeichnet worden, die den Mangel ergibt.

Herzogenrath, den 16.04.2008
Der Bürgermeister

Stadt Herzogenrath

Bebauungsplan III/39
"Gewerbegebiet Merkstein-Süd"

Räumlicher Geltungsbereich
- mit Ausnahme des Teilbereiches A -
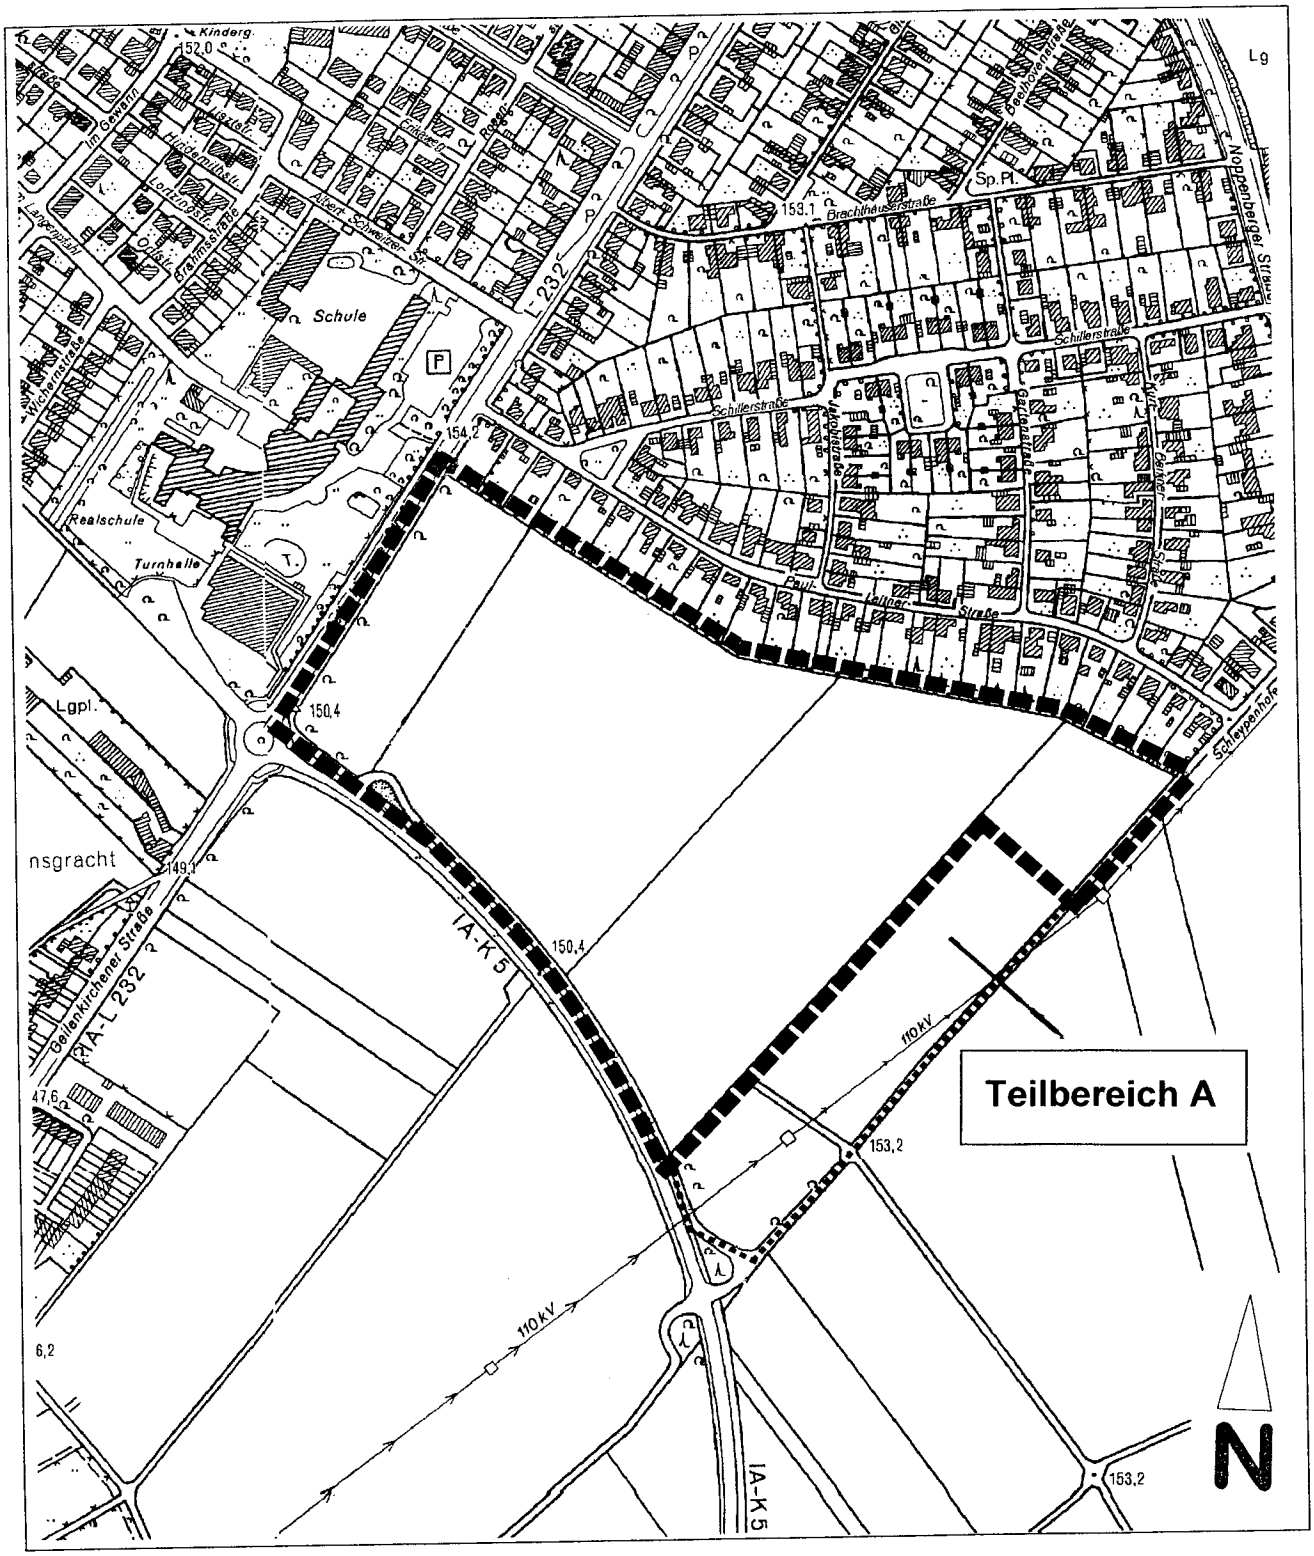
Maßstab: 1:5000