

## **Bekanntmachung Nr. 09/2006**

### **des Satzungsbeschlusses der vereinfachten Änderung des Bebauungsplanes I/16 "Debetz"**

Der Rat der Stadt Herzogenrath hat in seiner Sitzung am 07.03.2006 die vereinfachte Änderung des Bebauungsplanes I/16 "Debetz" gemäß § 10 Abs. 1 BauGB in der Fassung des EAG Bau vom 24.06.2004 (BGBl. I S. 1359) als Satzung beschlossen.

Die räumliche Abgrenzung des Geltungsbereiches ist kartografisch bestimmt und der zeichnerischen Darstellung des Plangebietes zu entnehmen.

Ab sofort können die Planunterlagen einschließlich der Begründung und der textlichen Festsetzungen gemäß § 10 Abs. 3 BauGB in der z.Zt. gültigen Fassung während der Dienststunden

montags und dienstags	von 08.30 Uhr bis 12.30 Uhr und von 14.00 Uhr bis 15.30 Uhr,
mittwochs	von 08.30 Uhr bis 12.30 Uhr,
donnerstags	von 08.30 Uhr bis 12.30 Uhr und von 14.00 Uhr bis 17.30 Uhr,
freitags	von 08.30 Uhr bis 12.00 Uhr

bei der Stadtverwaltung Herzogenrath, Rathausplatz 1, 52134 Herzogenrath eingesehen und über den Inhalt Auskunft verlangt werden.

Die vereinfachte Änderung des Bebauungsplanes I/16 "Debetz" tritt mit dieser Bekanntmachung in Kraft.

### **Hinweise**

Unbeachtlich werden gemäß § 215 Abs. 1 BauGB in der v.g. Fassung

1. eine Verletzung der in § 214 Abs. 1 Satz 1 Nr. 1 und 2 BauGB bezeichneten Verfahrens- und Formvorschriften und
2. Mängel der Abwägung,

wenn sie nicht in Fällen der Nr. 1 innerhalb eines Jahres, in Fällen der Nr. 2 innerhalb von sieben Jahren seit Bekanntmachung dieser Satzung schriftlich gegenüber der Stadt Herzogenrath geltend gemacht worden sind. Der Sachverhalt, der die Verletzung von Verfahrens- und Formvorschriften oder den Mangel der Abwägung begründen soll, ist darzulegen.

Hingewiesen wird ferner auf § 7 Abs. 6 der Gemeindeordnung für das Land Nordrhein-Westfalen (GO NRW) in der z.Zt. gültigen Fassung, wonach die Verletzung von Verfahrens- oder Formvorschriften der GO NRW beim Zustandekommen dieser Satzung nach Ablauf eines Jahres seit dieser Bekanntmachung nicht mehr geltend gemacht werden kann, es sei denn,

- a) eine vorgeschriebene Genehmigung fehlt oder ein vorgeschriebenes Anzeigeverfahren wurde nicht durchgeführt,
- b) die Satzung ist nicht ordnungsgemäß öffentlich bekannt gemacht worden,
- c) der Bürgermeister hat den Ratsbeschluss vorher beanstandet oder
- d) der Form- oder Verfahrensmangel ist gegenüber der Stadt Herzogenrath vorher gerügt

und dabei die verletzte Rechtsvorschrift und die Tatsache bezeichnet worden, die den Mangel ergibt.

Desweiteren wird auf die Vorschriften des § 44 Abs. 3 Satz 1 und 2 sowie Abs. 4 BauGB in der z.Zt. gültigen Fassung über die fristgemäße Geltendmachung von Entschädigungsansprüchen wegen eingetretener Vermögensnachteile nach den §§ 39 bis 42 BauGB und über das Erlöschen von Entschädigungsansprüchen hingewiesen.

Ein Entschädigungsanspruch erlischt, wenn nicht innerhalb von drei Jahren nach Ablauf des Kalenderjahres, in dem die Vermögensnachteile eingetreten sind, die Fälligkeit des Anspruchs herbeigeführt wird.

Herzogenrath, den 07.03.2006

gez.  
(Gerd Zimmermann)  
Bürgermeister


# Stadt Herzogenrath

# Stadtteil Merkstein

Räumliche Abgrenzung der vereinfachten Änderungen  
Bebauungspläne I/16 „Debetz und I/19 – 1. Änd. „Media Markt“

Stand 06/2005

Maßstab 1:2.500

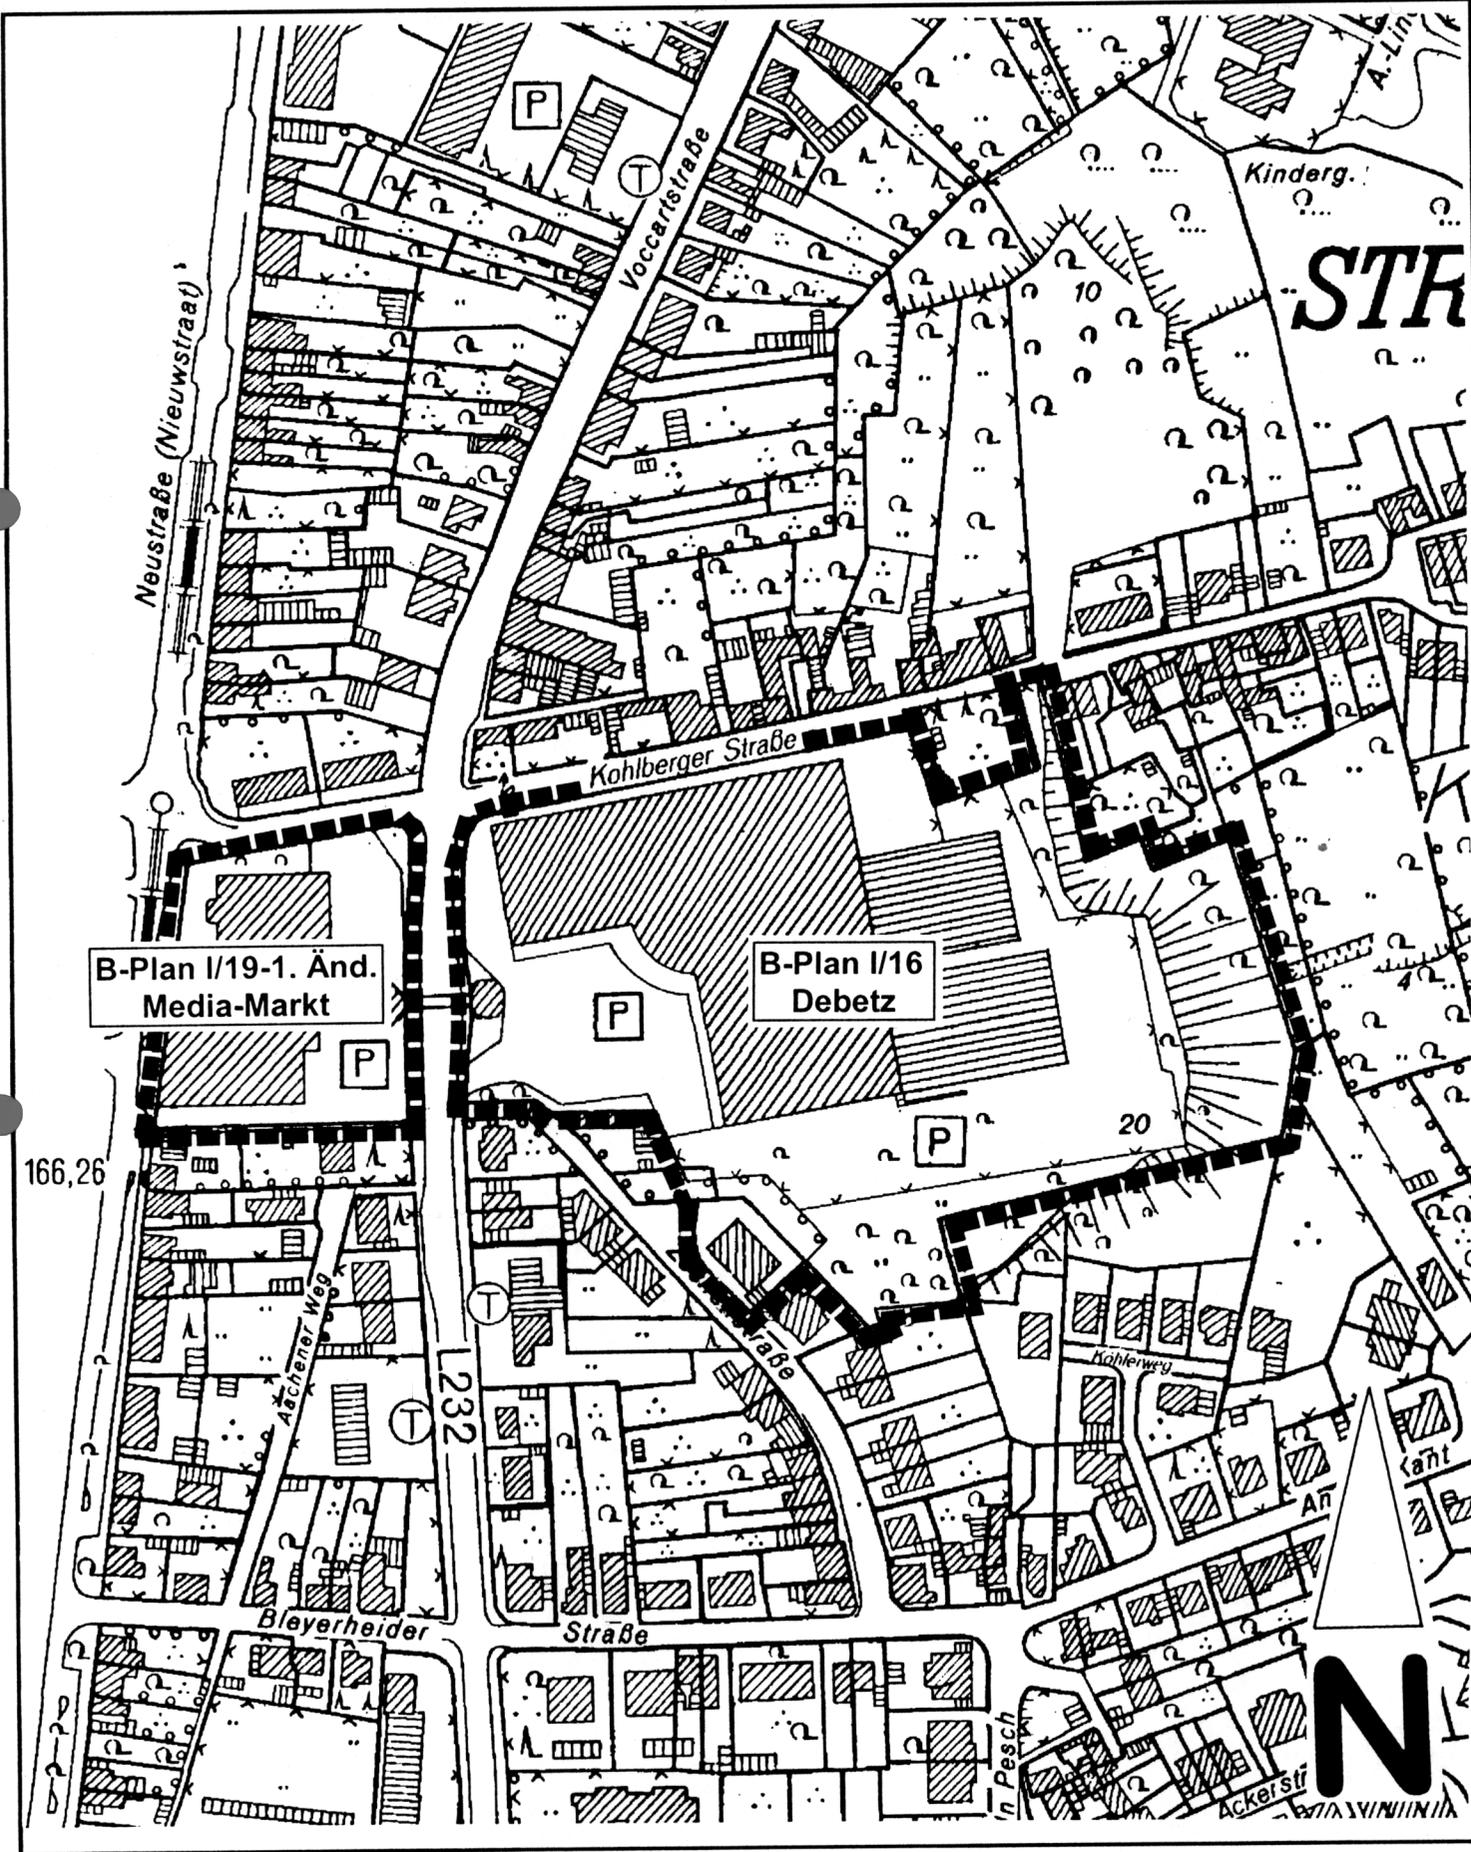

B-Plan I/19-1. Änd.  
Media-Markt

B-Plan I/16  
Debetz

166,26

232

20

