

Bekanntmachung Nr. 50/06

Einladung zur Beteiligung der Öffentlichkeit im Rahmen einer Bürgerversammlung zur Vorstellung der 17. Änderung des Flächennutzungsplanes "Konzentrationszone für Windenergieanlagen Hofstadt/Herbach"

Die Stadt Herzogenrath hat im Rahmen einer Dringlichkeitsentscheidung gemäß § 60 Abs. 2 GO NRW am 11.07.2006 die Aufstellung der 17. Änderung des Flächennutzungsplanes beschlossen und am 12.07.2006 öffentlich bekannt gemacht.

Die räumliche Abgrenzung des Geltungsbereiches ist kartografisch bestimmt und der zeichnerischen Darstellung des Plangebietes zu entnehmen.

Am 29.08.2006 hat der Umwelt- und Planungsausschuss die frühzeitige Beteiligung der Öffentlichkeit und der Behörden beschlossen. Es wird daher zu einer Bürgerversammlung eingeladen, in der die Ziele und Zwecke der Planung durch die Verwaltung dargelegt werden und den anwesenden Bürgern Gelegenheit zur Äußerung und Erörterung gegeben wird.

Die Bürgerversammlung findet am Mittwoch, den 27.09.2006, um 20.00 Uhr im Forum der Städtischen Gesamtschule Merkstein, Am Langenpfahl 2 in Herzogenrath statt.

Interessierte Bürger und Bürgerinnen werden hiermit eingeladen.

Es wird darauf hingewiesen, dass schriftliche Erläuterungen (keine Pläne) zu der in der Bürgerversammlung anstehenden Planung ab dem 20.09.2006 bei der Information der Stadtverwaltung Herzogenrath, Rathausplatz 1, 52134 Herzogenrath von jedem interessierten Bürger abgeholt werden können. Diese Vorinformation soll dem besseren Verständnis der bei der Öffentlichkeitsversammlung zu erläuternden Planung dienen.

Ferner steht allen Bürgerinnen und Bürgern die Möglichkeit offen, die erläuterten Planentwürfe innerhalb einer Woche nach dieser Bürgerversammlung, vom 28.09.2006 bis einschließlich 05.10.2006 während der Dienststunden


montags und dienstags	von 08.30 Uhr bis 12.30 Uhr und von 14.00 Uhr bis 15.30 Uhr,
donnerstags	von 08.30 Uhr bis 12.30 Uhr und von 14.00 Uhr bis 17.30 Uhr,
freitags	von 08.30 Uhr bis 12.00 Uhr

bei der Stadtverwaltung Herzogenrath, Rathausplatz 1, Zimmer 314 einzusehen.

In dieser Zeit können ebenfalls Anregungen zur Planung mündlich, schriftlich oder zur Niederschrift vorgebracht werden.

Herzogenrath, den 18.09.2006
In Vertretung
gez.

(Christoph von den Driesch)
1. Beigeordneter

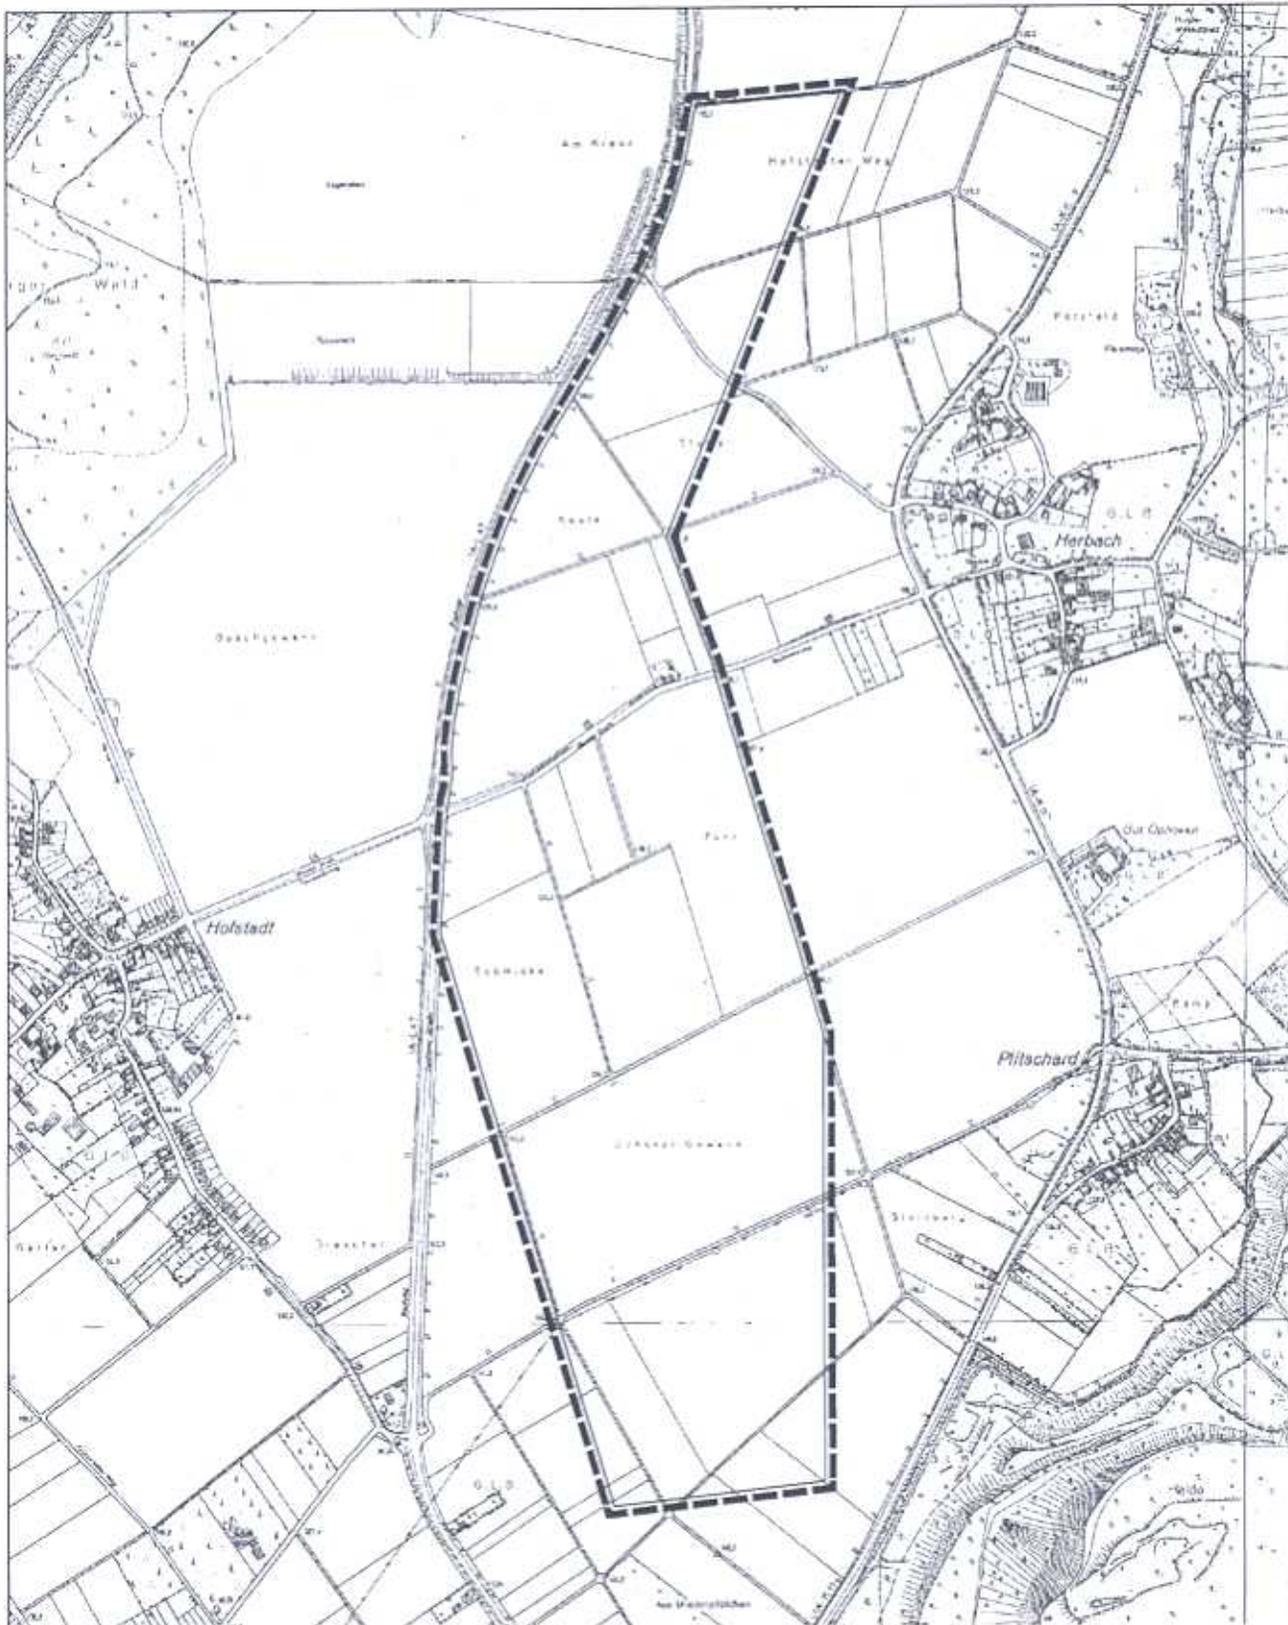

17. Flächennutzungsplanänderung

M. 1:10.000



Grenze des Geltungsbereichs

