

Amtsblatt der Stadt Frechen

40. Jahrgang

Ausgabetag: 20.04.2026

Nr. 11

Inhaltsangabe

19/2026

Öffentliche Bekanntmachung

Widmung von Straßen und Wegen nach dem Straßen- und Wegegesetz NRW

Herausgeber

Stadt Frechen - Der Bürgermeister

Bezug über das Büro für Ratsangelegenheiten und Bürgerbeteiligung, Johann-Schmitz-Platz 1 - 3, 50226 Frechen

Tel.: 02234 / 501-1278, Fax: 02234 / 501-1486, E-Mail: amtsblatt@stadt-frechen.de

Kostenfreie Einsicht & Newsletter

Das Amtsblatt kann nach vorheriger Terminabsprache beim Büro für Ratsangelegenheiten und Bürgerbeteiligung kostenlos eingesehen werden. Zusätzlich steht das Amtsblatt als Download unter www.stadt-frechen.de/amtsblatt zur Verfügung und kann darüber hinaus unter www.stadt-frechen.de/newsletter.php als kostenloser, elektronischer Newsletter abonniert werden.

**Öffentliche Bekanntmachung
der Stadt Frechen**

**Widmung von Straßen und Wegen
nach dem
Straßen- und Wegegesetz NRW**

Der Ausschuss für Verkehr, Umwelt und Klima der Stadt Frechen hat in seiner Sitzung am 04.03.2026 zur Vorlagennummer 150/18/2025 beschlossen, die nachfolgend aufgeführten Flächen gemäß § 6 des Straßen- und Wegegesetzes des Landes Nordrhein-Westfalen (StrWG NRW) auf der Grundlage der beigefügten Pläne dem öffentlichen Straßenverkehr zu widmen:

I. Heinrich-Höschler-Straße

zwischen Schulstraße und Adam-Schall-Straße

**Gemarkung Frechen, Flur 7
Flurstück 1033**

(siehe Anlage 1)

als Haupterschließungsstraße

II. Heinrich-Höschler-Straße

Stichwege westlich der Heinrich-Höschler-Straße

**Gemarkung Buschbell, Flur 3,
Flurstücke 200, 205**

(siehe Anlage 1)

als nicht befahrbare Wohnwege

III. Bahnstraße

Bereich zwischen Hauptstraße und Bahngleisen

**Gemarkung Frechen, Flur 34,
Flurstück 2785**

(siehe Anlage 2)

**als Gehweg und Öffentliche
Parkfläche**

IV. Bergstraße

Südliche Abzweigung

**Gemarkung Königsdorf, Flur 17,
Flurstück 1374**

(siehe Anlage 3)

**als Verkehrsberuhigter Bereich
mit Straßenbegleitgrün und
Öffentlichen Parkflächen**

V. Rethelstraße

Westliche Abzweigung

**Gemarkung Königsdorf, Flur 17,
Flurstück 1375**

(siehe Anlage 3)

als nicht befahrbarer Wohnweg

VI. Albert-Einstein-Straße

Zwischen Rudolf-Diesel-Straße
und Alfred-Nobel-Straße

**Gemarkung Frechen, Flur 7,
Flurstück 1211 tlw.**

(siehe Anlage 4)

**als Haupterschließungsstraße
mit Straßenbegleitgrün und
Fußweg**

Die Flächen werden als Gemeindestraßen im Sinn des § 3 Absatz 4 Ziffer 2 StrWG NRW eingestuft.

Die beigefügten Pläne sind Bestandteil des Beschlusses und dieser Widmungsverfügung.

Die Widmung wird hiermit gemäß § 6 Absatz 1 Satz 2 des StrWG NRW öffentlich bekanntgemacht.


Rechtsbehelfsbelehrung:

Gegen diese Widmungsverfügung kann innerhalb eines Monats nach Bekanntmachung Klage beim Verwaltungsgericht Köln, Appellhofplatz, 50667 Köln, erhoben werden.


Frechen, 02.04.2026
Stadt Frechen



Uwe Tietz
Bürgermeister

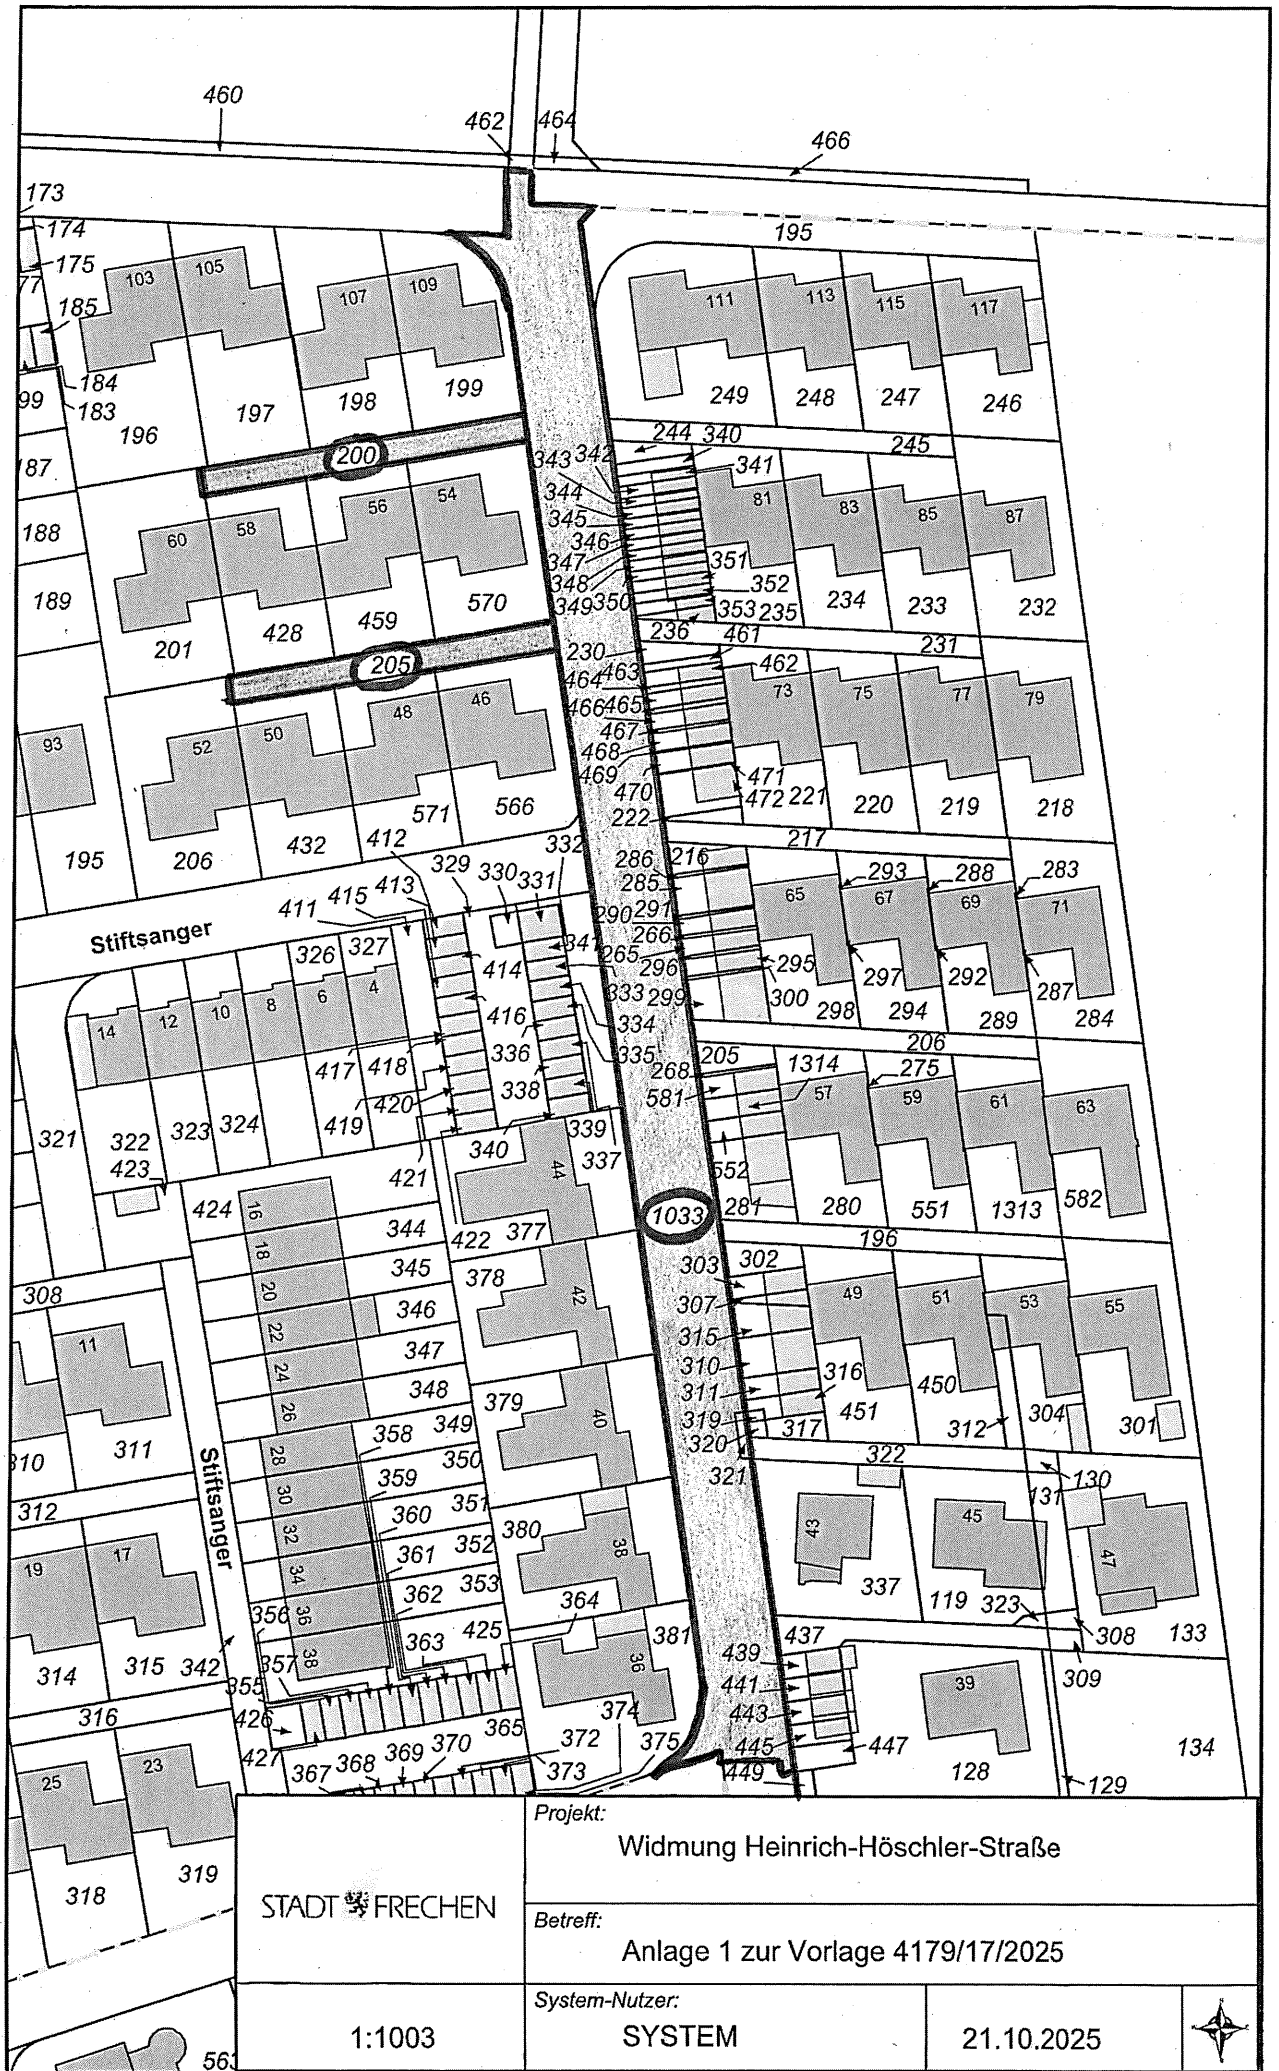

25 Frechen, Frechen, Frechen

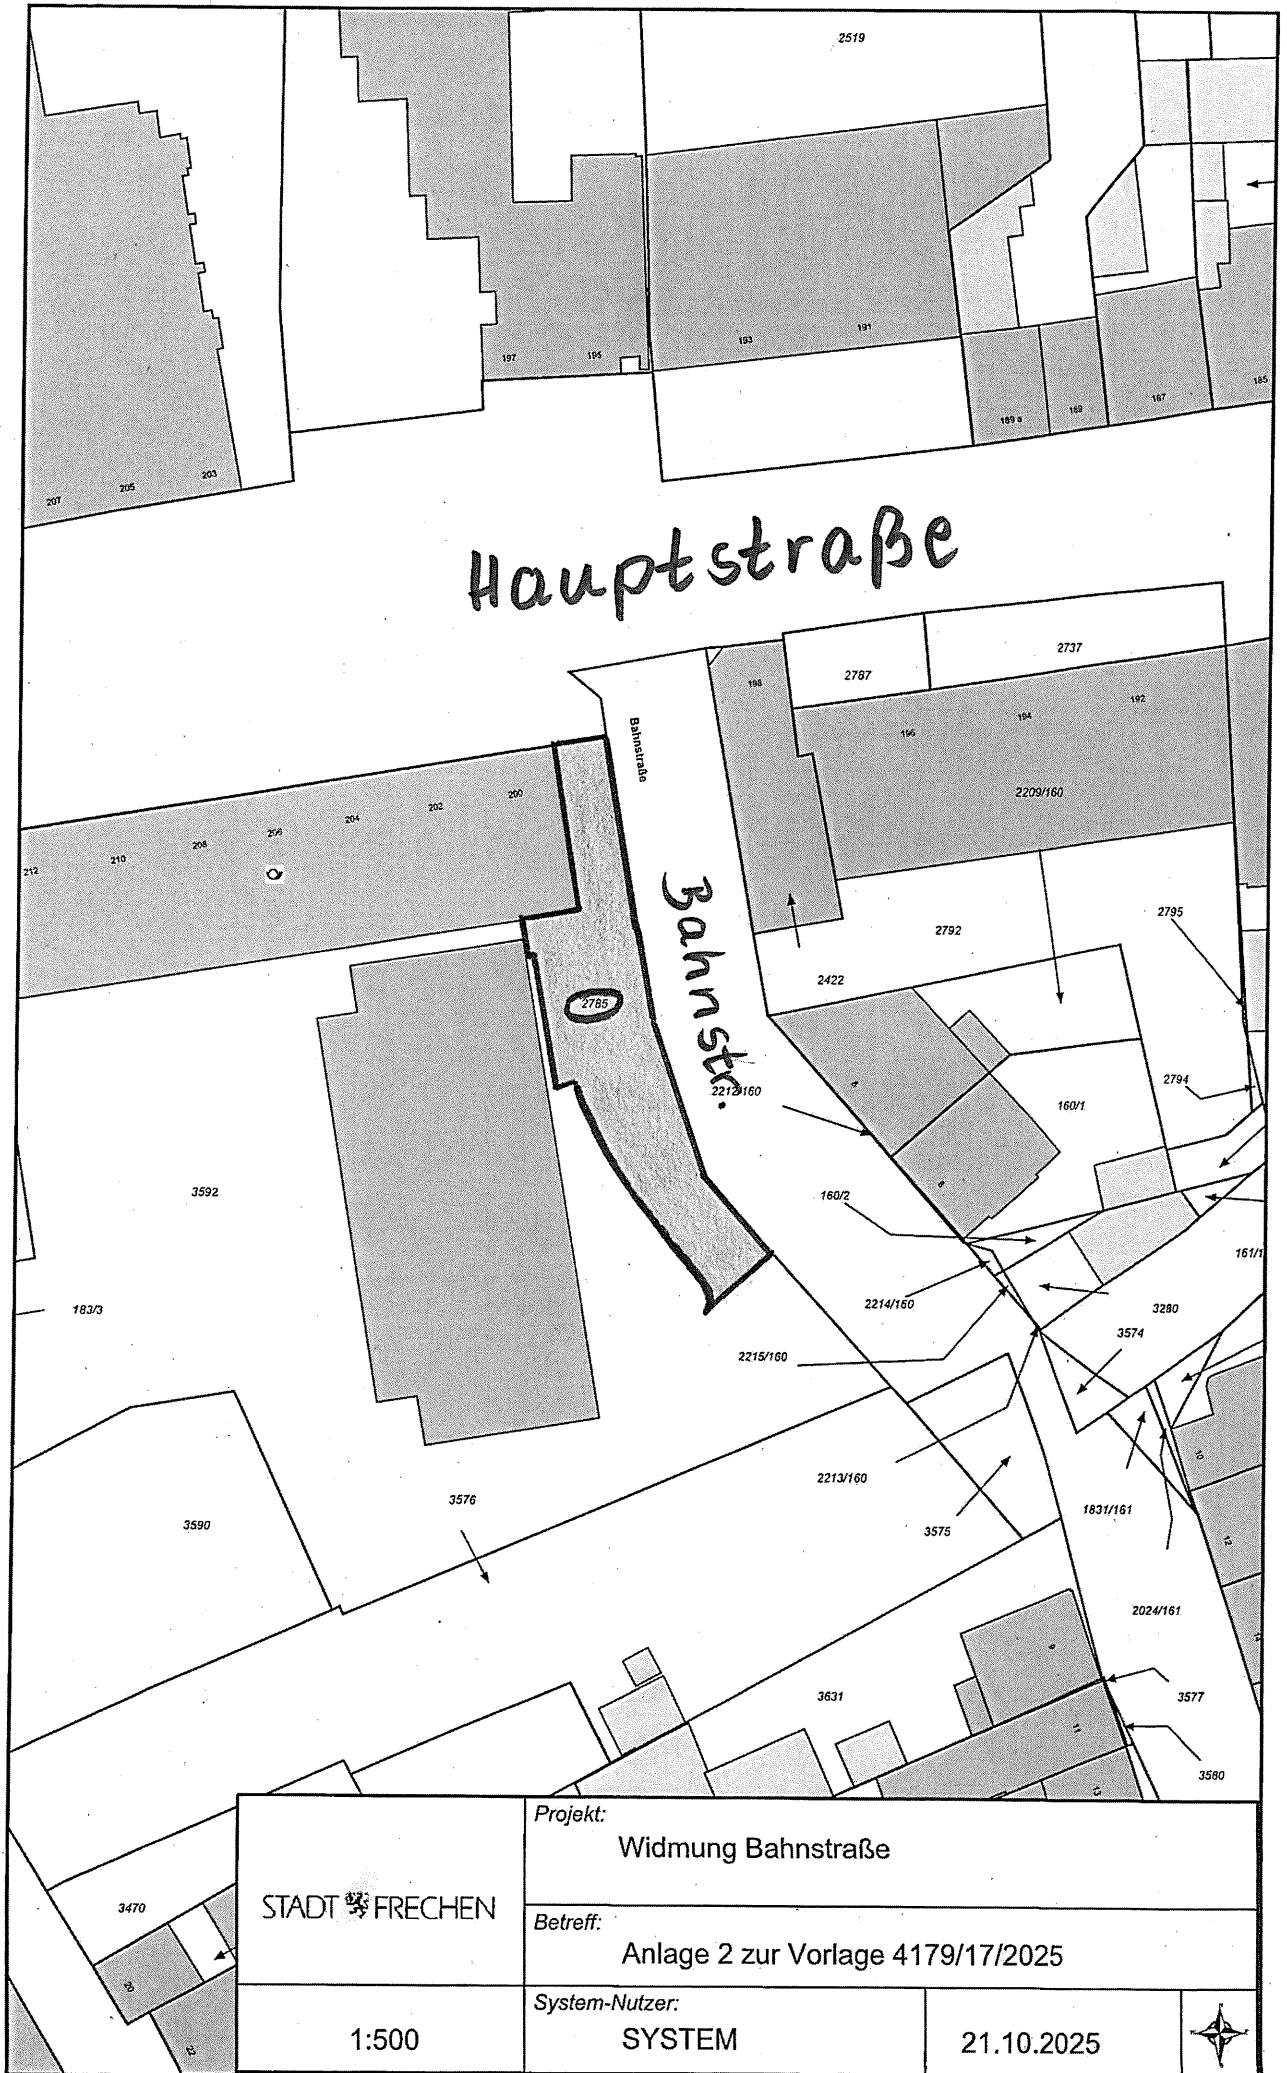

Hauptstraße

Bahnstraße

Bahnstr.

STADT  FRECHEN

Projekt:

Widmung Bahnstraße

Betreff:

Anlage 2 zur Vorlage 4179/17/2025

System-Nutzer:


SYSTEM


1:500

21.10.2025



STADT FACHARCHIV

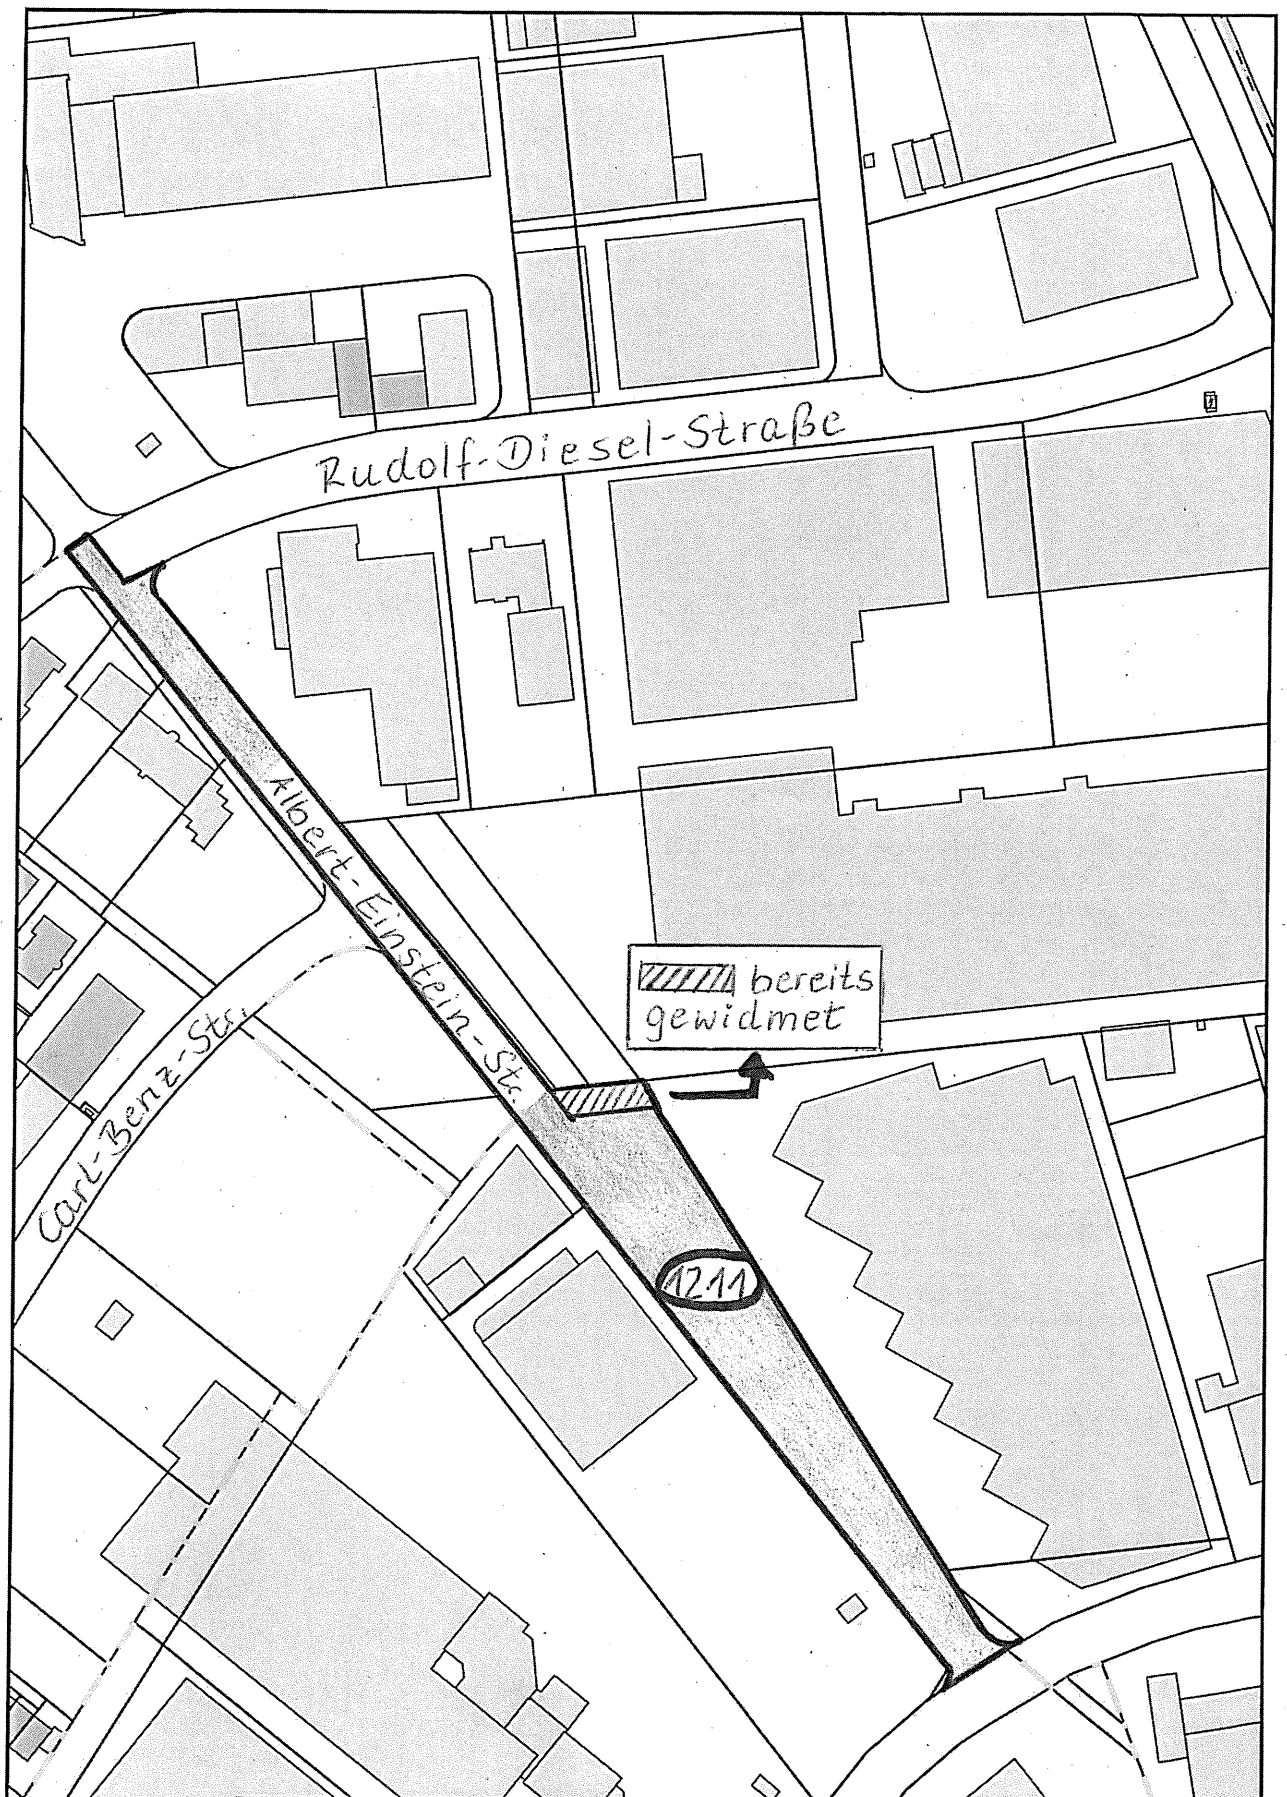

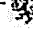STADT  FRECHEN	Projekt: Widmung Albert-Einstein-Straße		
	Betreff: Anlage 4 zur Vorlage 4179/17/2025		
1:2000	System-Nutzer: SYSTEM	21.10.2025	